

	ASUINRAKENNUS	TALOUSRAKENNUS	YHTEENSÄ
KERROSALA:	103,0m <sup>2</sup>	69,1m <sup>2</sup>	172,1m <sup>2</sup>
TILAVUUS	400,0m <sup>3</sup>	126,9m <sup>3</sup>	526,9m <sup>3</sup>

TONTIN RAKENNUSOIKEUS 250m<sup>2</sup>  
 TONTIN KOKO n. 1ha, MA


SALAJA- JA SADEVEDET IMEYTETÄÄN TONTILLA TAI JOHDETAAN NISKA-OJAAN PINTAMAIDEN KALLISTUKSET VÄHINTÄÄN 3m:N MATKALLA 5%

RINTEESTÄ TULEVAT HULEVEDET JOHDETAAN RAKENNUKSIEN YMPÄRILLE AVO-OJALLA TAI PAINANTEELLA

SOKKELIN KORKEUS MIN 400MM

RAKENNUKSEN TARKKA SIJAINTI JA KORKEUSASEMA VAHVISTETAAN TYÖMAALLA

MLK MAALÄMPÖKAIVO MIN 3M RAKENNUKSISTA  
 VK KÄYTTÖVESIKAIVO MIN 40M LÄMPÖKAIVOSTA

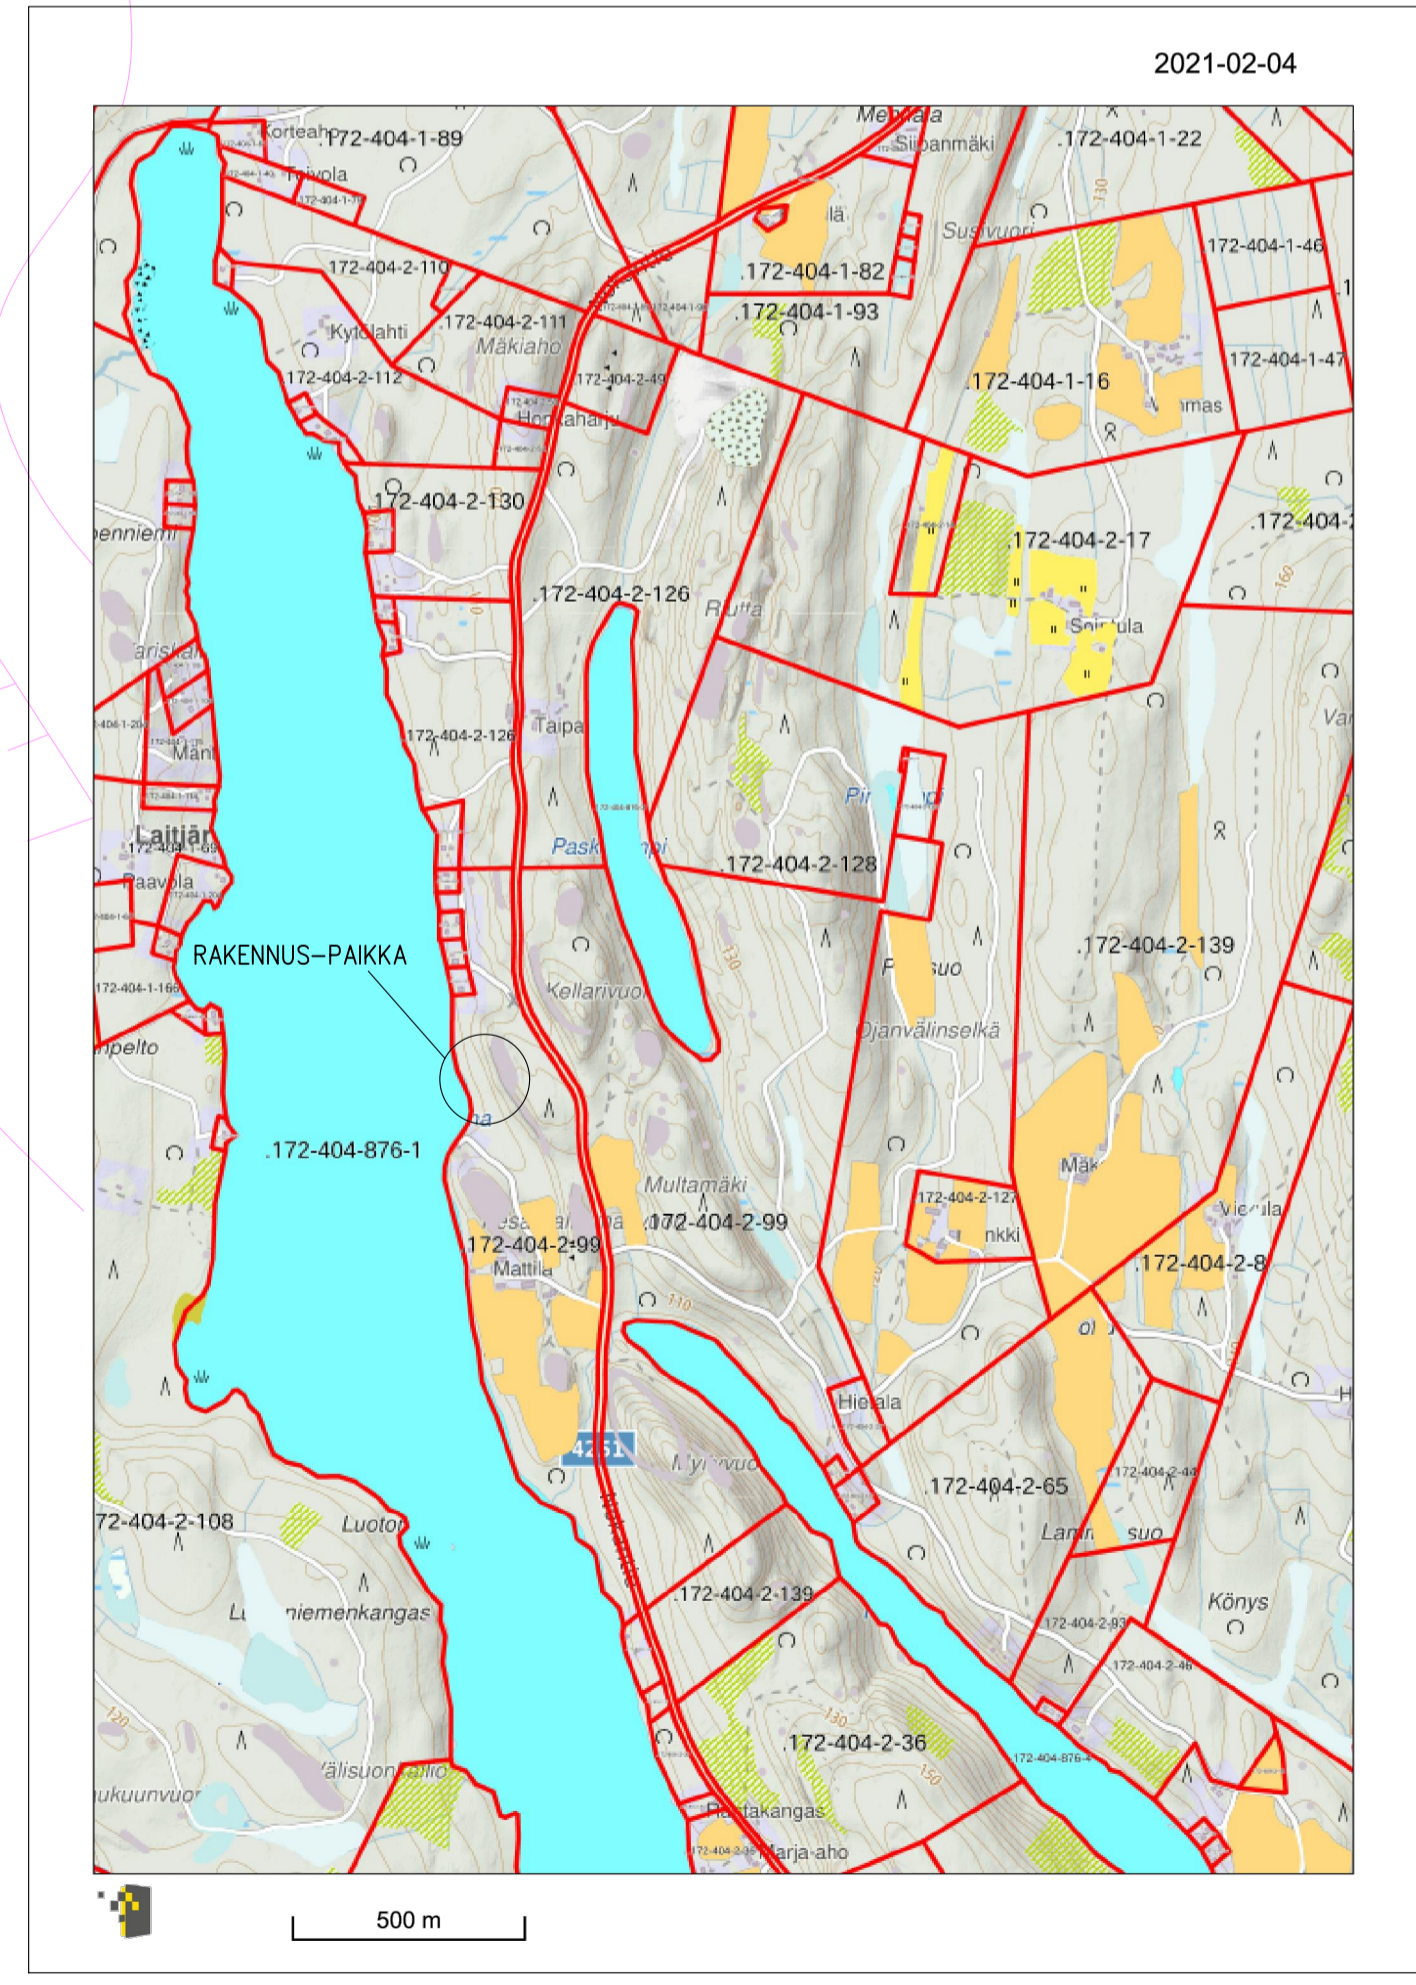

Joutsa - Rakennusvalvonta  
 172-2021-0010  
 09.03.2021  
 www.lupapiste.fi



K.O.SA	KORTTELI/TILA	TONTTI/Rno	RAKENNUSLUVAN TUNNUS
172	404	2:99 MA	
RAKENNUSLOMPPU			PIIRUSTUSLAI JUOKS.No
RAKENNUSLOMPPU			PIIRUSTUKSEN SISÄLTÖ MITTAKAAVAT
			ASEMAPIIRUSTUS 1:500
OTAVA PENTTI JA RIITTA MATTILANTIE 40 19650 JOUTSA			
SUUNNITTELIJAN NIMI, PÄIVÄYS JA ALLEKIRJOITUS			SUUN.ALALA TYÖ No PIIR.No MUUTOS
MARKO HARTONEN, RKM KORPPILANMÄENTIE 8 19650 JOUTSA	PUHELIN 0400-877714 rakennuspalvelu.hartonen@gmail.com		
8.2.2021 Marko Hartonen, rkm			