


4 : 36

4 : 18

P

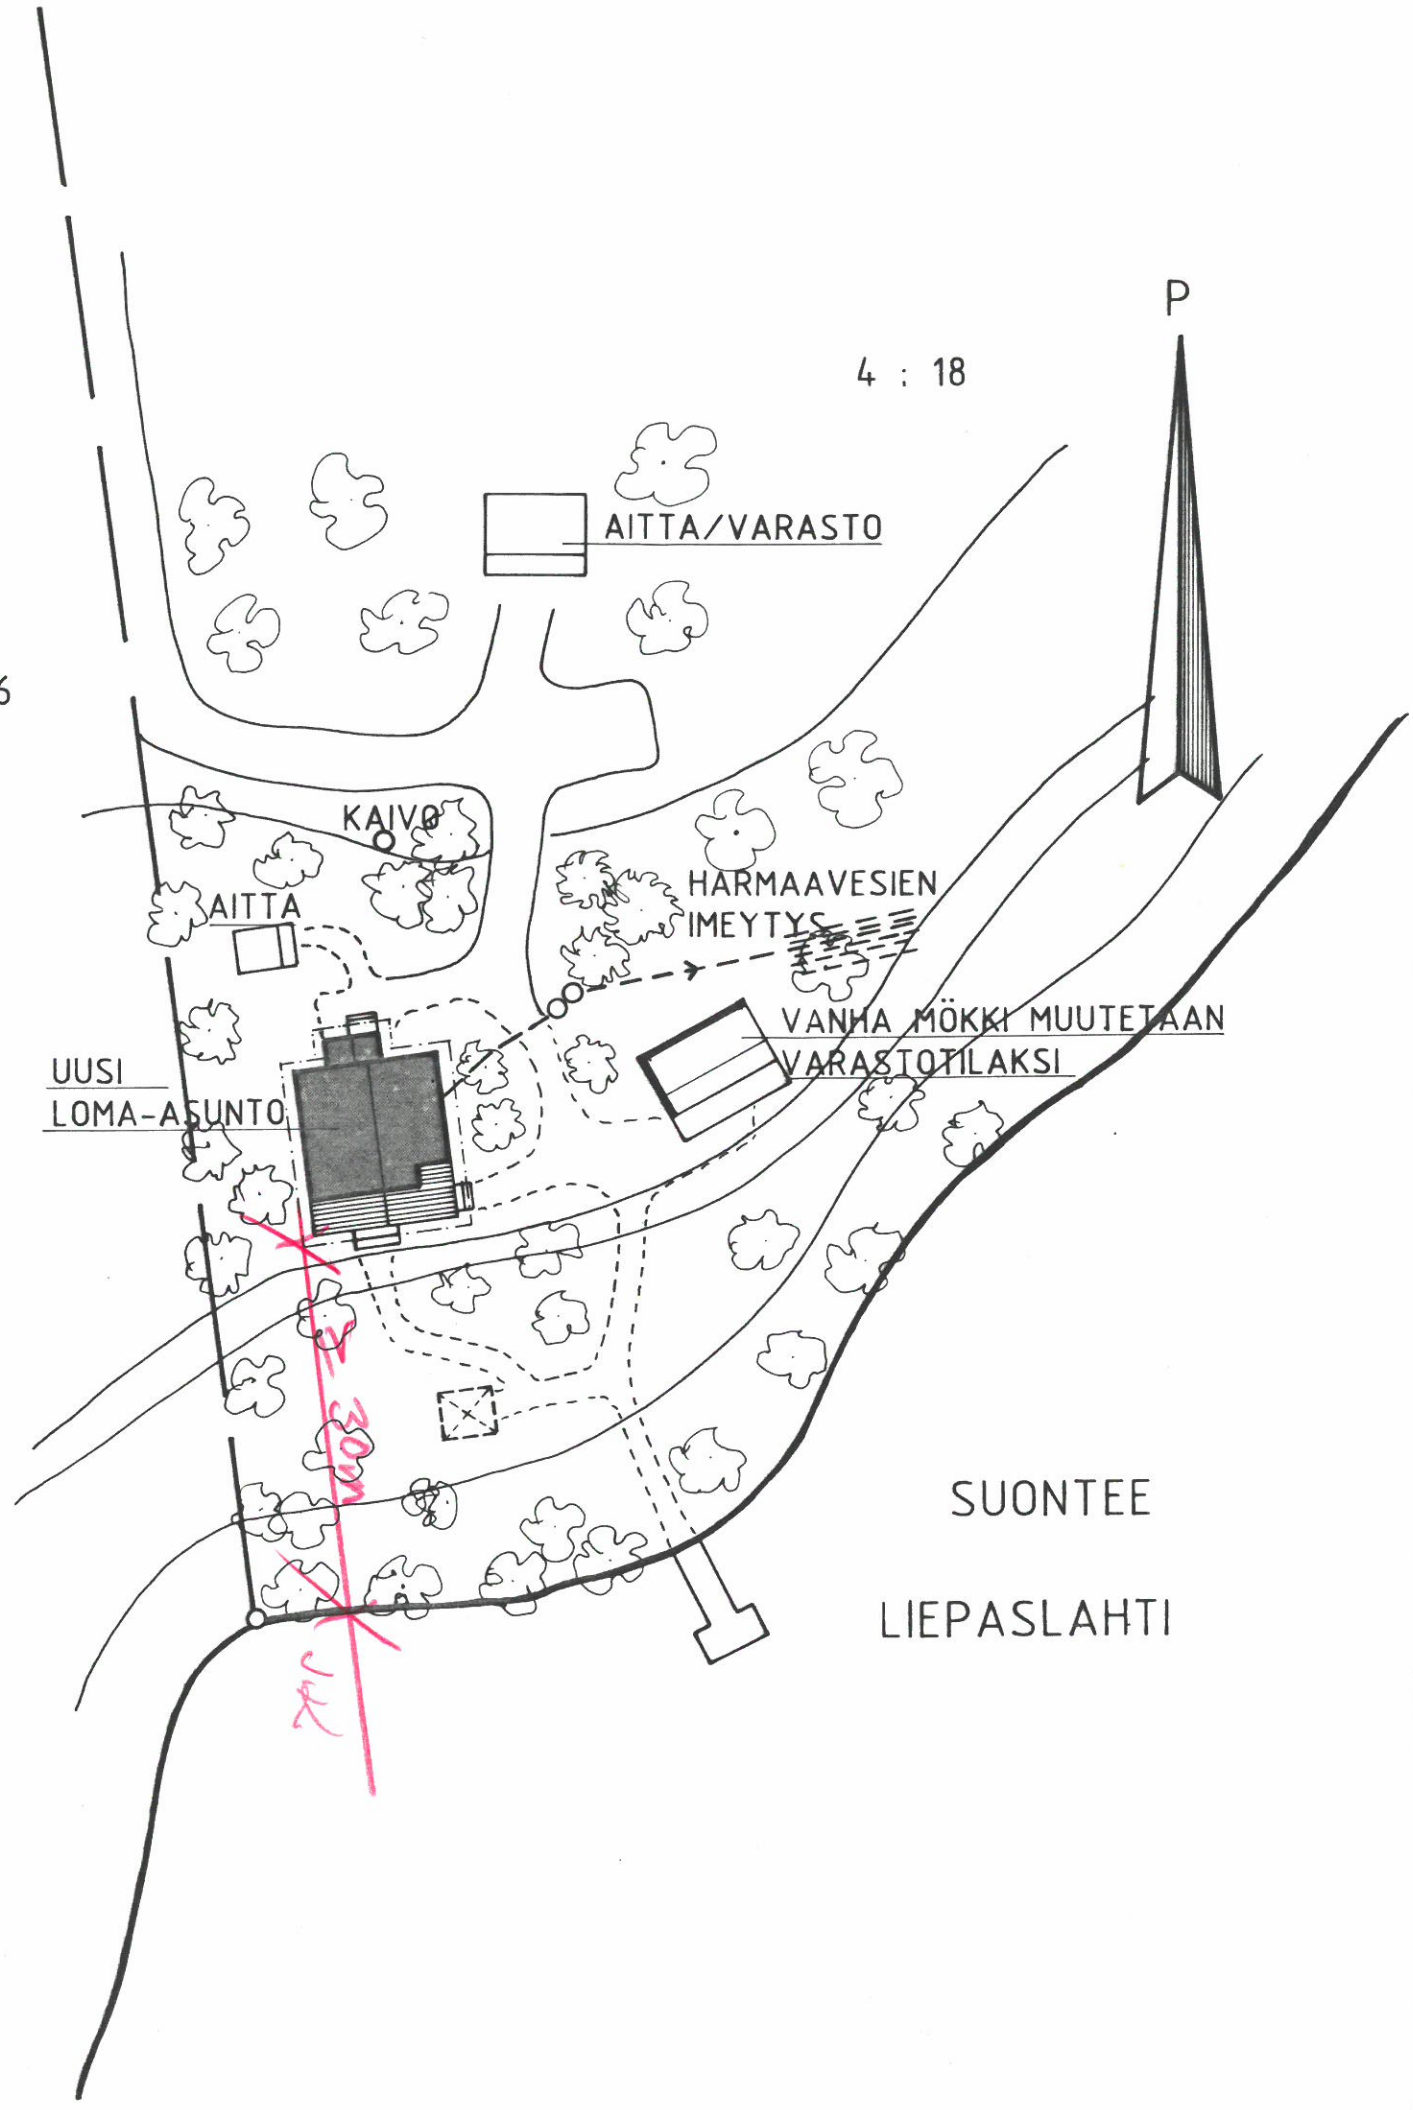

JOUTSAN KUNTA RAKENNUSVALVONTA
 PÄÄTÖKSEN ANTAMISPÄIVÄ
 17.12.2003
 RAKENNUSLUPA N:O
 2003 - 0098

| | | |
|---------------------------------------------------------------------------------|--------------------------------------------------------|------------------|
| LOMA-ASUNTO | PÄÄPIIRUSTUS | |
| JOUTSA LIEPASRANTA Helvi Räsänen Metsäpellontie 47 A 15 15200 Lahti | MARJOTAIPALE Rno: 4:18 asemapiirustus | 1 : 500 |
| JOUTSAN RAKENTAJAPALVELU OY | | Puh: 014-882 366 |
| JOUTSA 21.10.2003 | Suunn. <i>[Signature]</i> Piirt. <i>[Signature]</i> | ARK 1. 721. |