


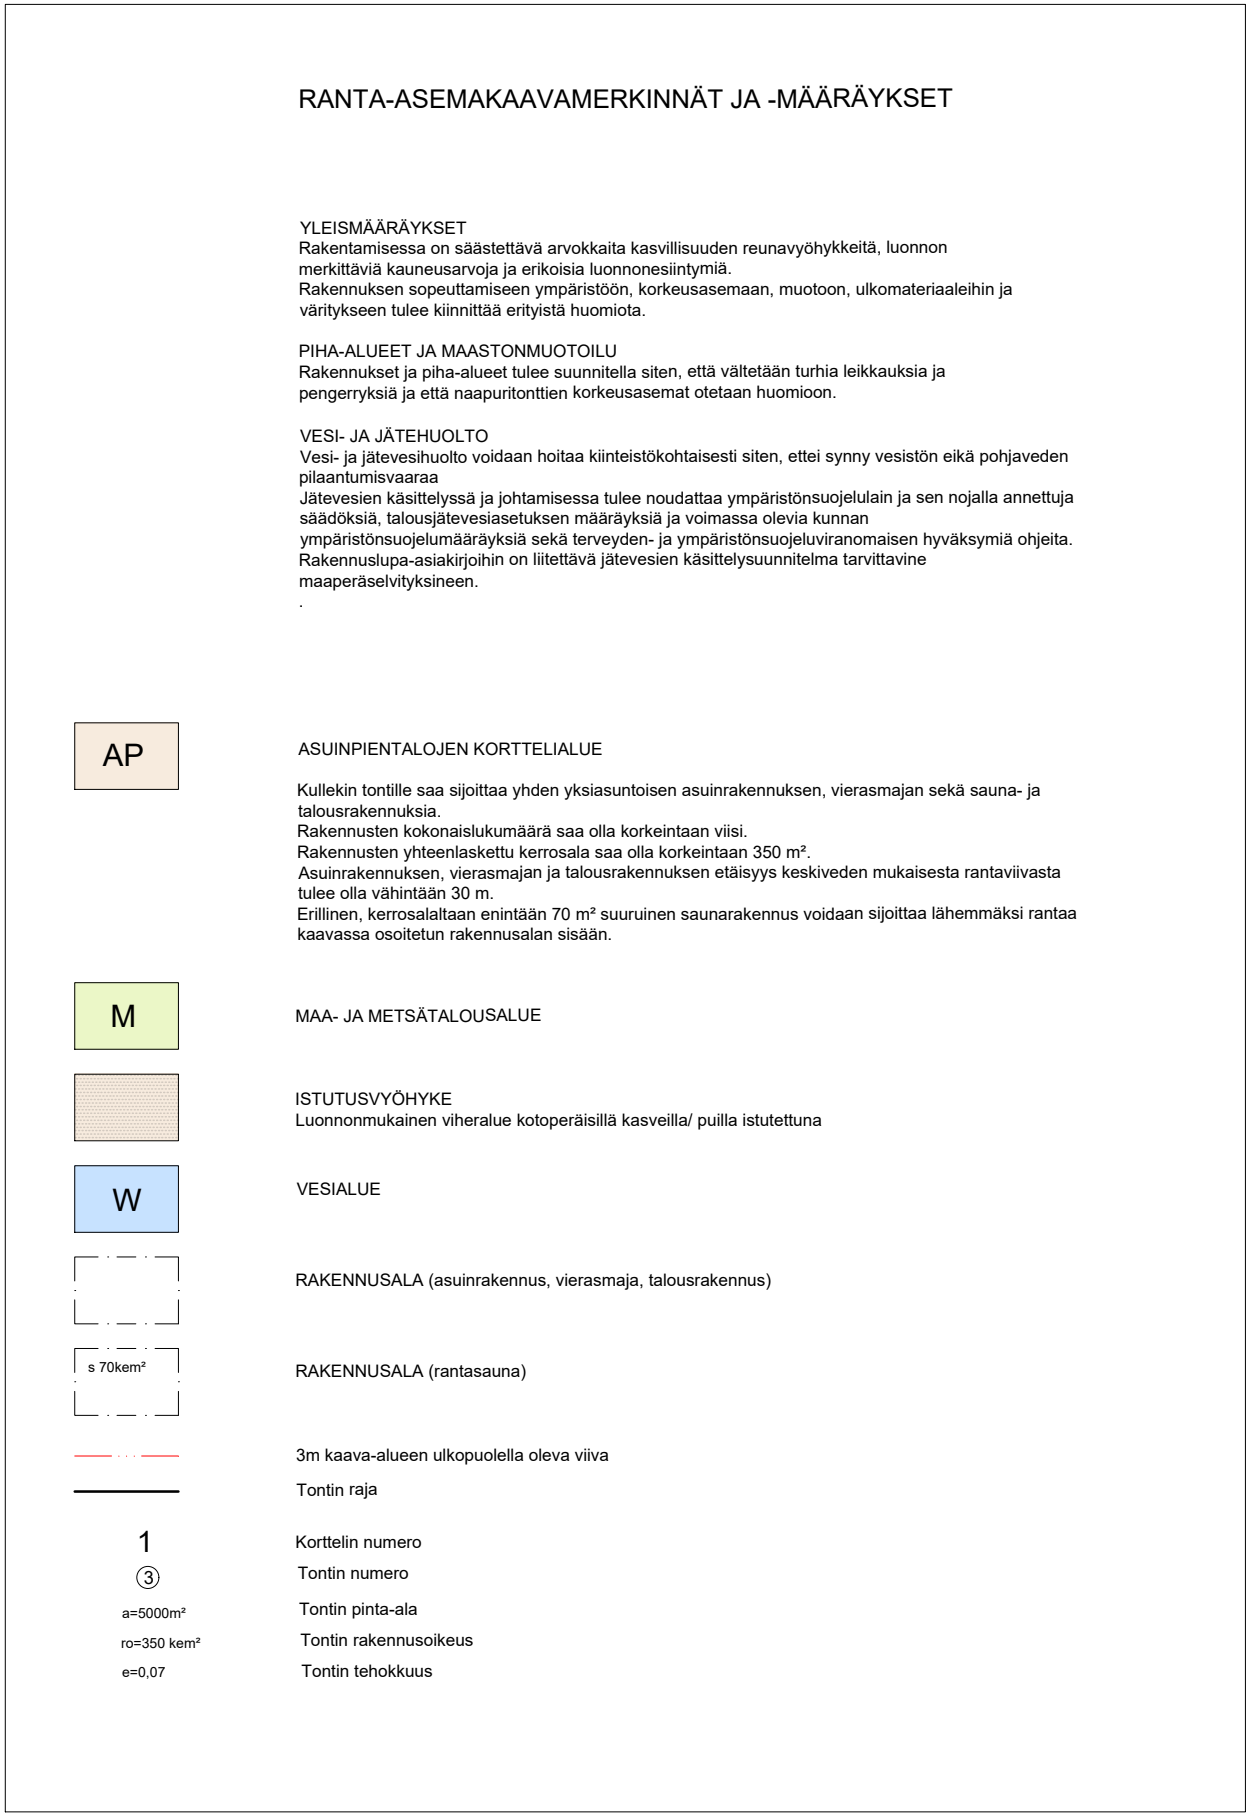

kuupunginno/yösi 172-408-4-131	korttieli	bordi	arvonmuutos arkalisto(merkintä)
rakennusluompeide			piirustuso LUONNOS
rakennuskohteen nimi ja osasto			piirustuksen sisältö
SOLKAN TILA Solkantie 19650 JOUTSA			LUUNNOS KAAVASTA
			mittakaava
			1:1000
suunnittelijan nimi, päiväys ja allekirjoitus			
ARK-Y OY Yrjana Vuorjalla, arkitehti Saffa Valkonauhanteie 9 02700 KAUNIAINEN +358 50 3826060	30.5.2025		suunnitelma työn numero teostonimi
			muutospäätös
			piirustusnumero/revisio