


**Suontee**  
(Korvalahti)  
94,1

**Rakennusoikeuslaskelma**

Vapaa-ajan asunto	86,5 m <sup>2</sup>
Aitta	6,9 m <sup>2</sup>
Varasto	9,9 m <sup>2</sup>
<b>Uusi rakennus:</b>	
Sauna	25,0 m <sup>2</sup>
<b>Purettavat rakennukset:</b>	
Vanha saunarakennus	35,0 m <sup>2</sup>
<b>Yht.</b>	<b>93,3 m<sup>2</sup></b>

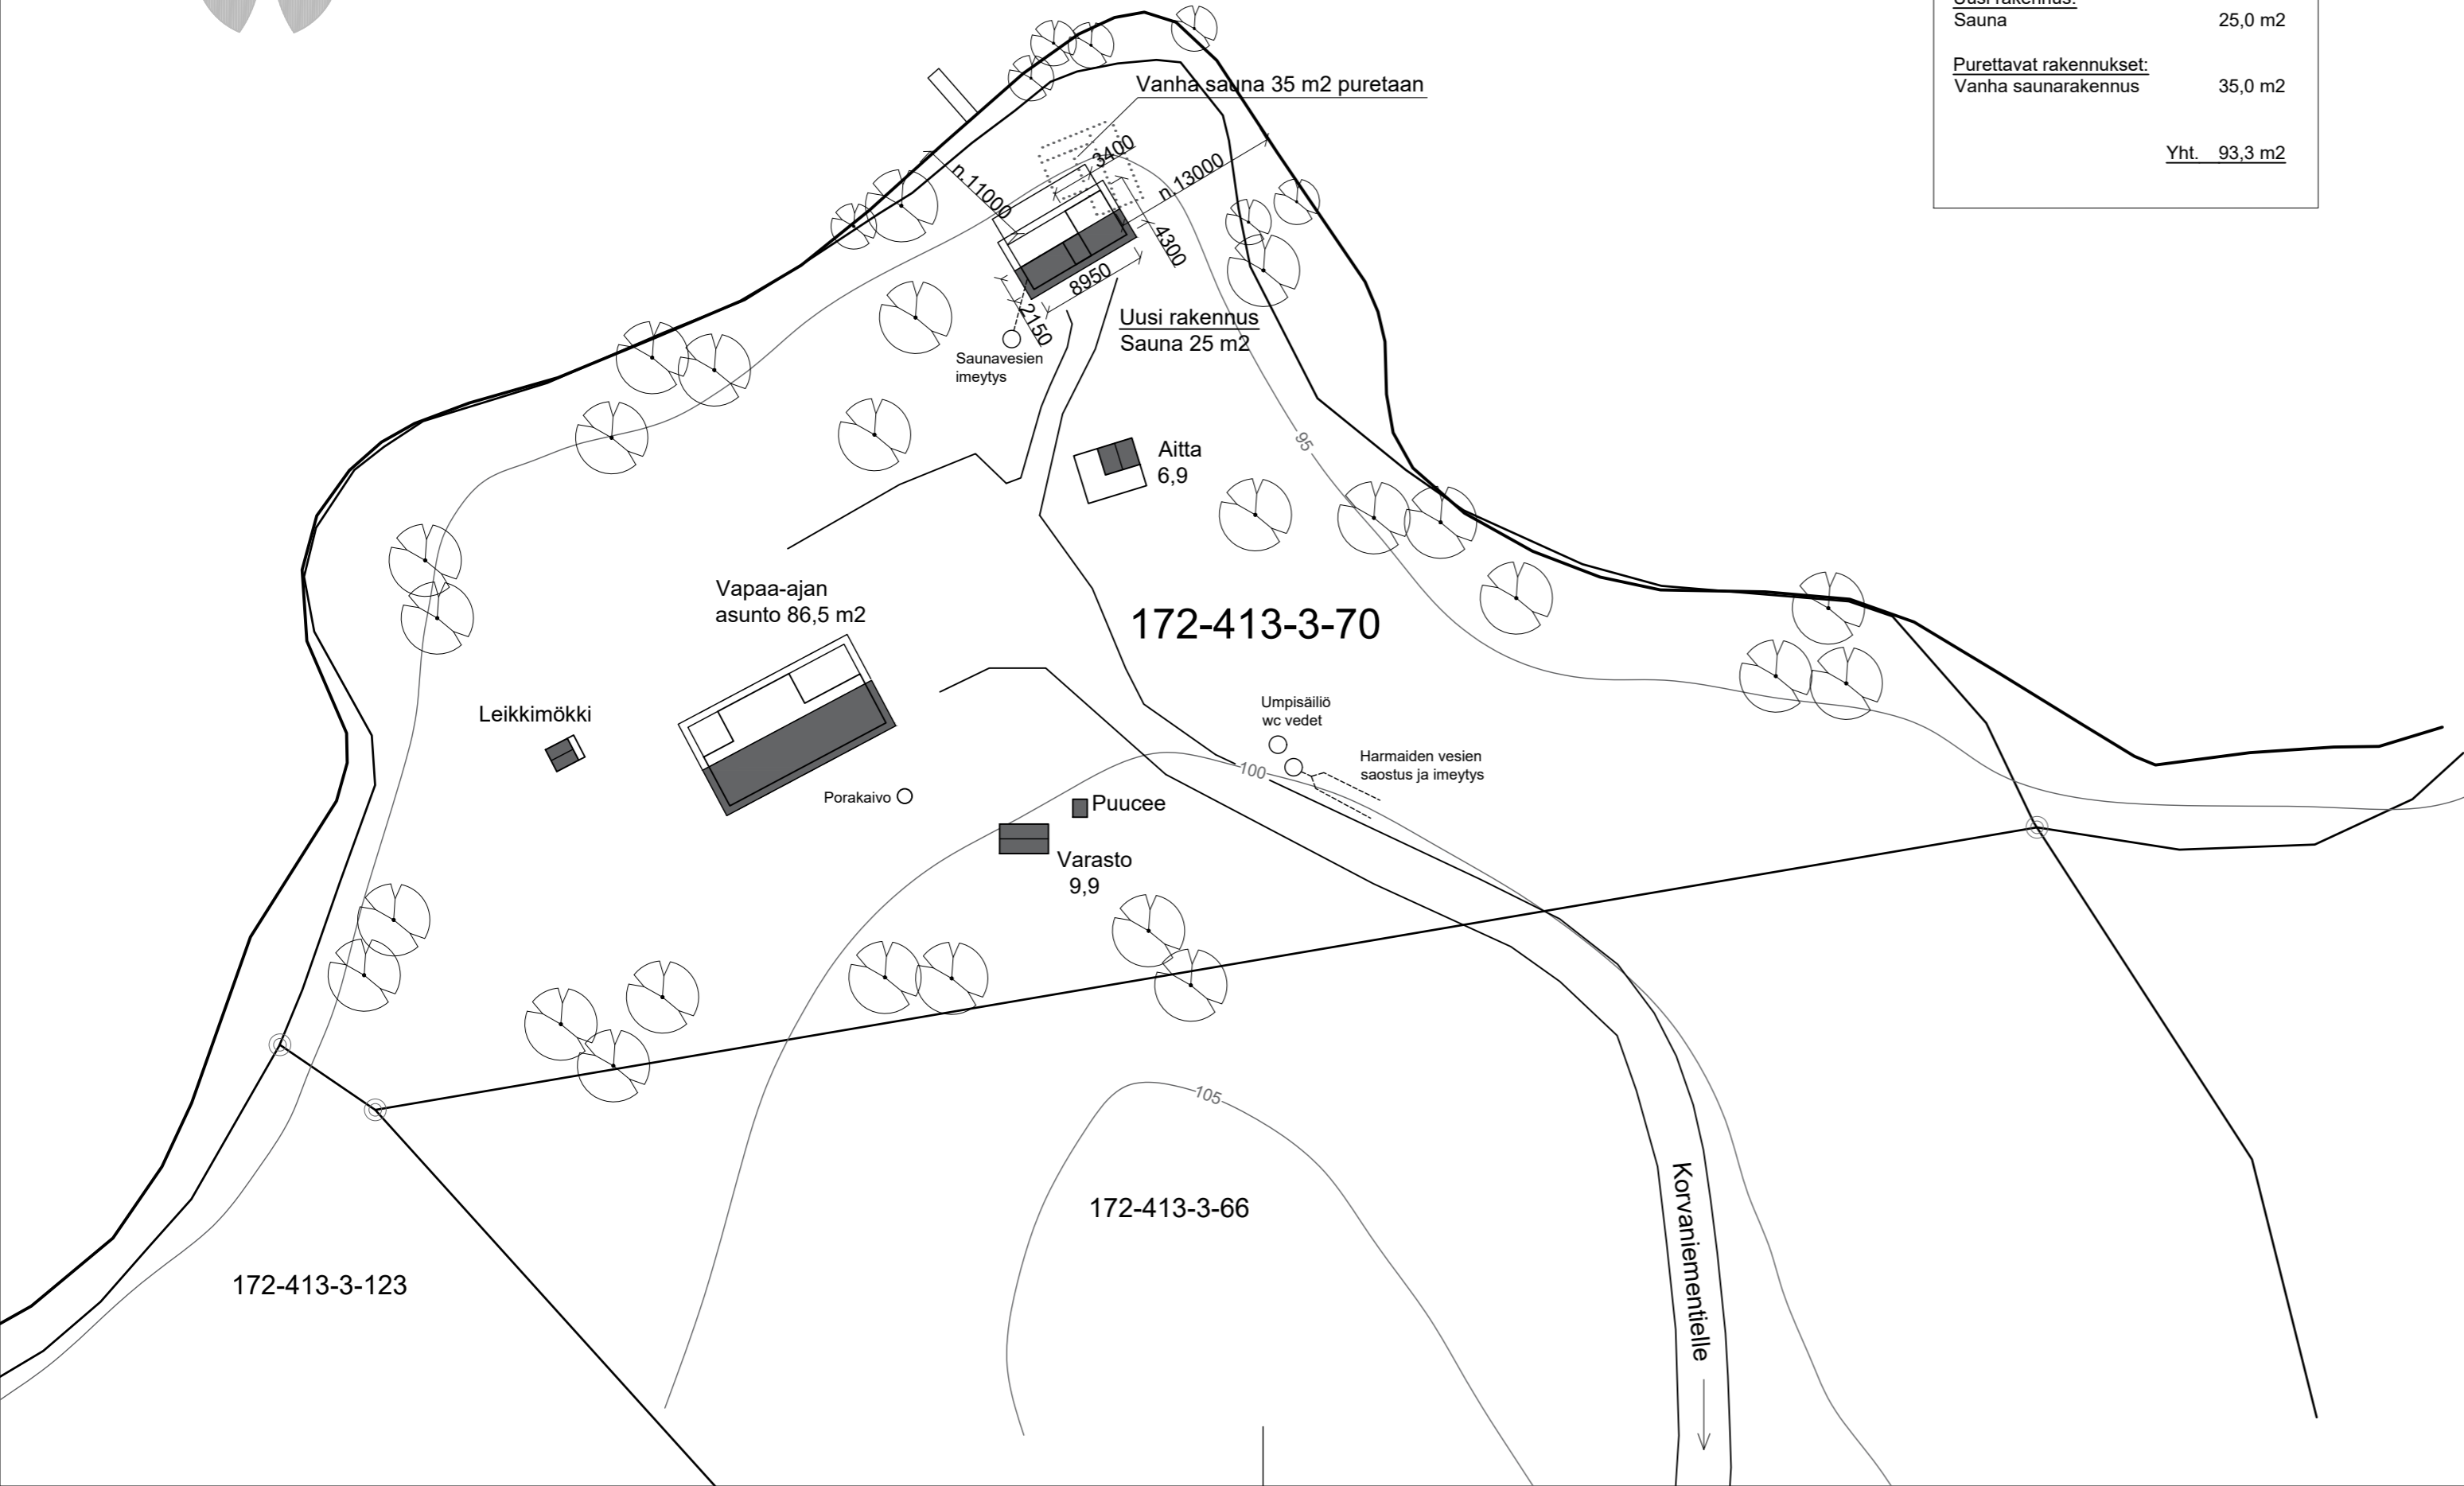

K.osa/Kylä Uimaniemi	Kortteli/Tila -	Tontti/Rn:o 172-413-3-70	Viranomaisten merkintöjä varten	
Rakennustoimenpide Uudisrakennus	Rakennuskohteen nimi ja osoite Sauna Katariina Franklin Korvaniementie 330 A 19650 Joutsa		Piirustuslaji Pääpiirustus	Juoks.nro. 1(1)
			Piirustuksen sisältö Asemapiirros	Mittakaava 1:500

Rakennustekninen palvelu

Arto Väiste Tmi

Rakennustekninen palvelu  
Arto Väiste Tmi

Pertunmaantie 247 B 19650 Joutsa  
Puh 0400-548 298  
E-mail arto.vaiste@pp.inet.fi

02.03.2026 Arto Väiste rkm.

ARK