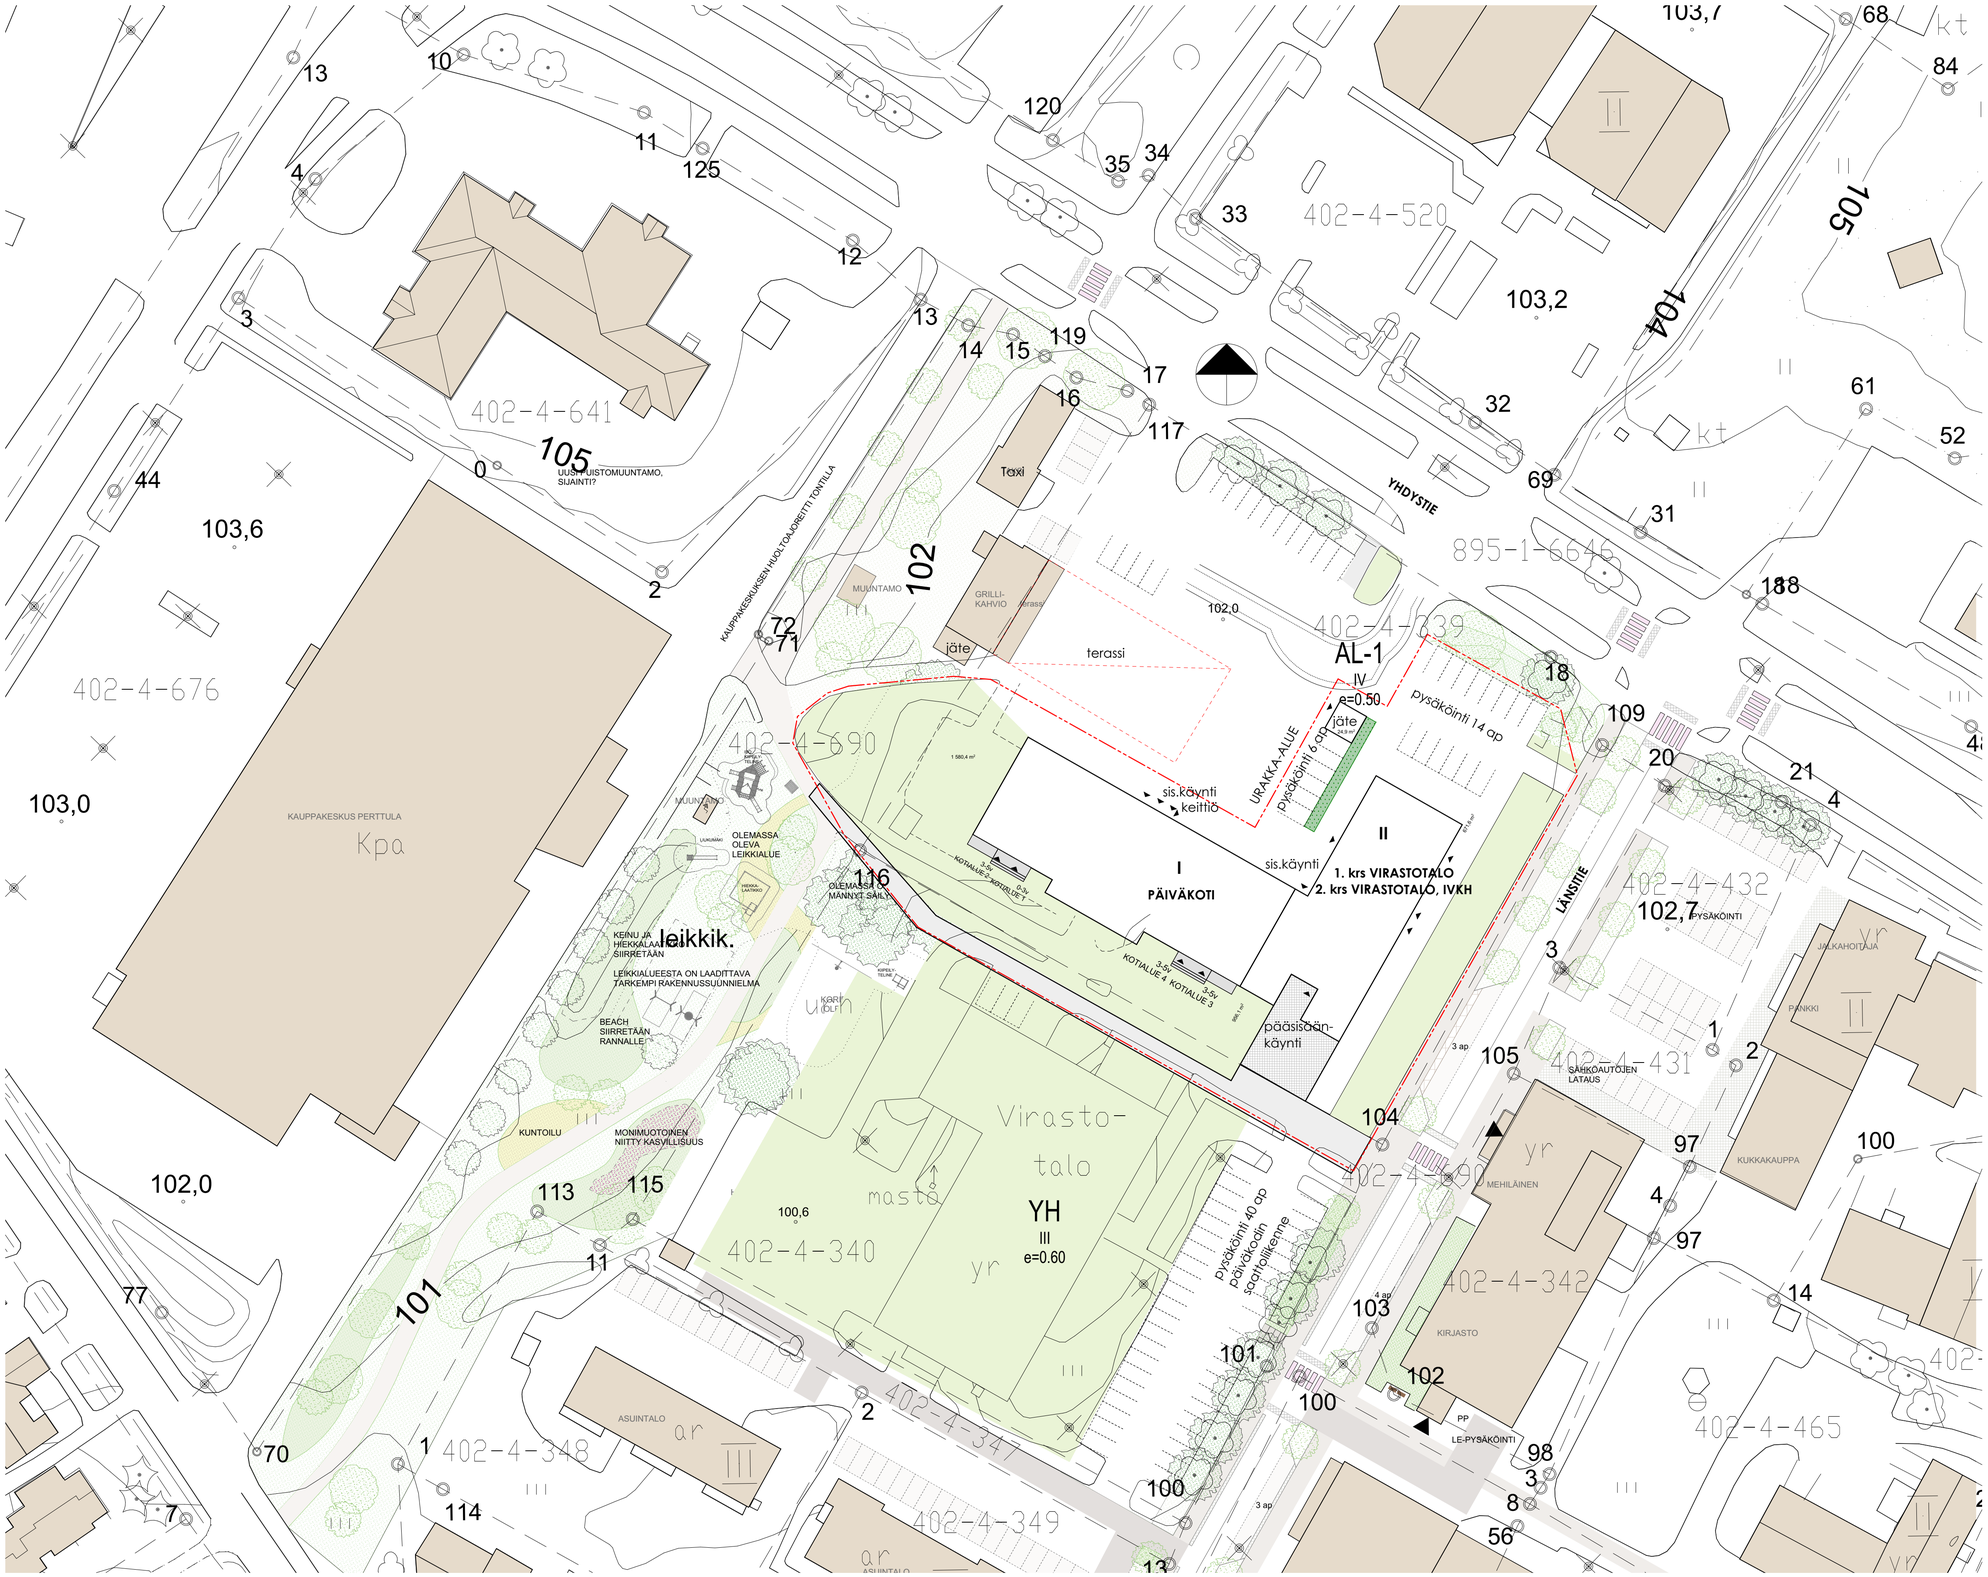

K.osa/Kylä	Korttel/Sta	Tontti/Ro.o	Pääsuunta	Rakennusvaiheenjako	Viranom. yksiköt/erikl.merk.
402	4	339	Luonnos	Uudisrakennus	

Rakennuskohteen nimi	Rakennuskohteen osoite
Joutsan kunnanvirasto	Länsitie 7 19651 Joutsa

Piirustuksen sisältö	Mittakaava	Suunnitelmajulk.
Asemapiirustus kunnanvirasto ja pk	1:500	**ARK**
		Piir. numero **L2-02**

Vastaava suunnittelija ja koulutus	Alkiötyöhön	Suunnittelija	Projektinro
Salla Raappana, RA AMK		Salla Raappana	32-021
Arkkitehtipalvelu Oy	arkkitehtipalvelu.fi		8.4.2026

arkkitehti palvelu

Tulostuspäivä 7.4.2026 klo 14:39