


Leikkaus_A

1:100

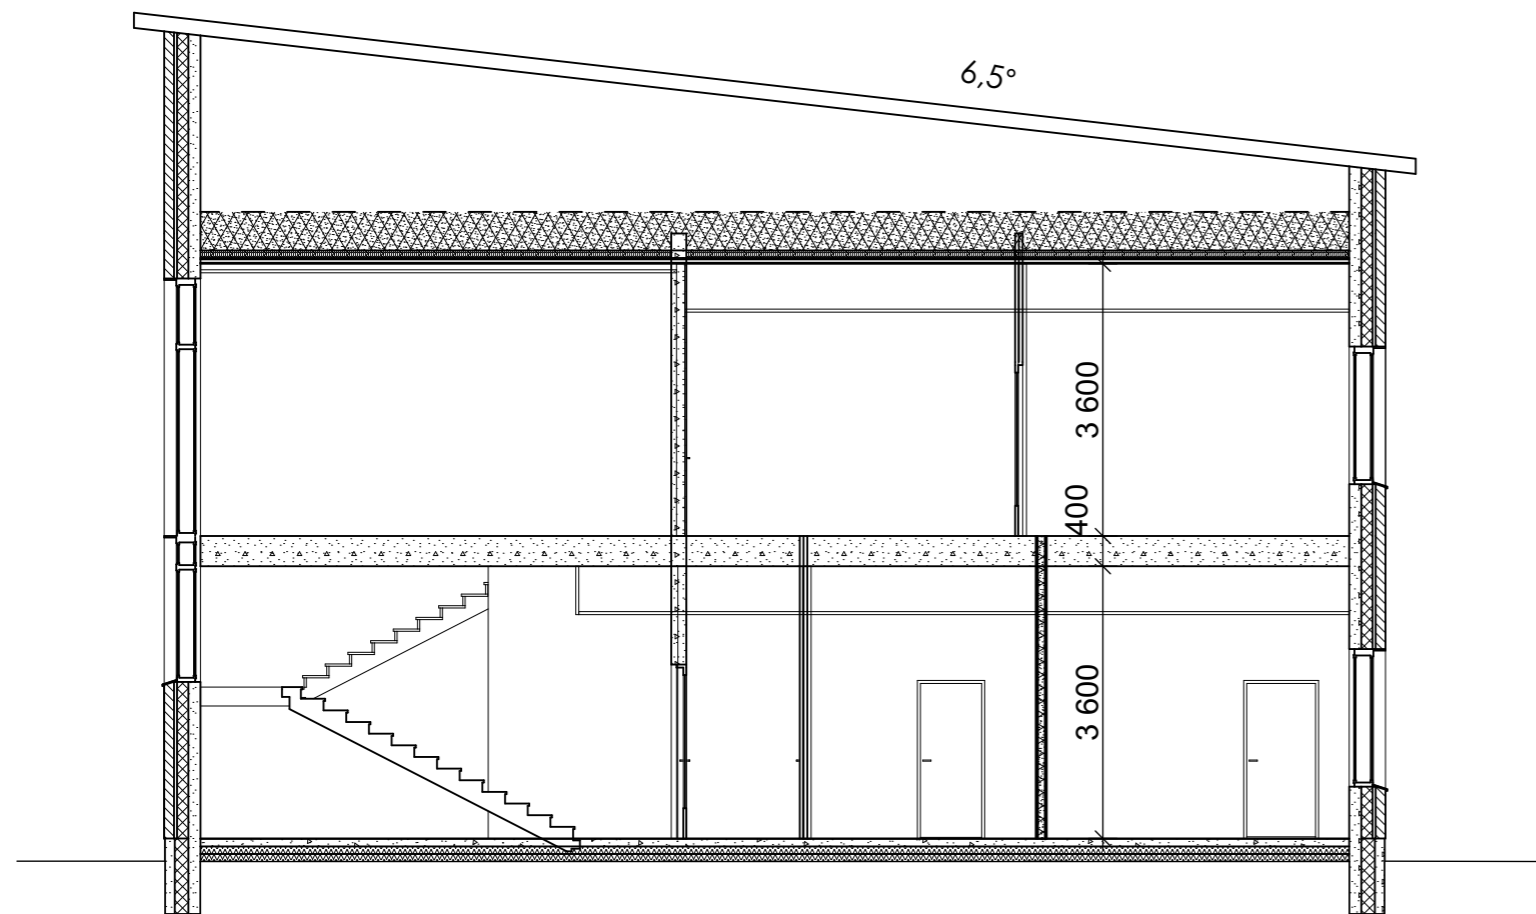

Leikkaus_B

1:100



arkkitehti
palvelu

K.osa/Kylä	Kortteli/Tila	Tontri/Rn:o	Piirustaja	Rakennusvaihe	Viranom. arkkistointimerk.
402	4	339		Uudisrakennus	
Rakennuskohteen nimi				Rakennuskohteen osalle	
Joutsan kunnanvirasto				Länsitie 7 19651 Joutsa	
Piirustuksen sisältö				Mittakaava	Suunnitteluala
Leikkaukset kunnanvirasto				1:100	ARK
					Piir. nro L2-03
Vastaava suunnittelija ja koulutus			Alekkijointus	Suunnittelija	Projektinro
Salla Raappana, RA AMK					32-021
Arkkitehtipalvelu Oy		arkkitehtipalvelu.fi		8.4.2026	