




Julkisivu koilliseen

1:100



Julkisivu kaakkoon

1:100

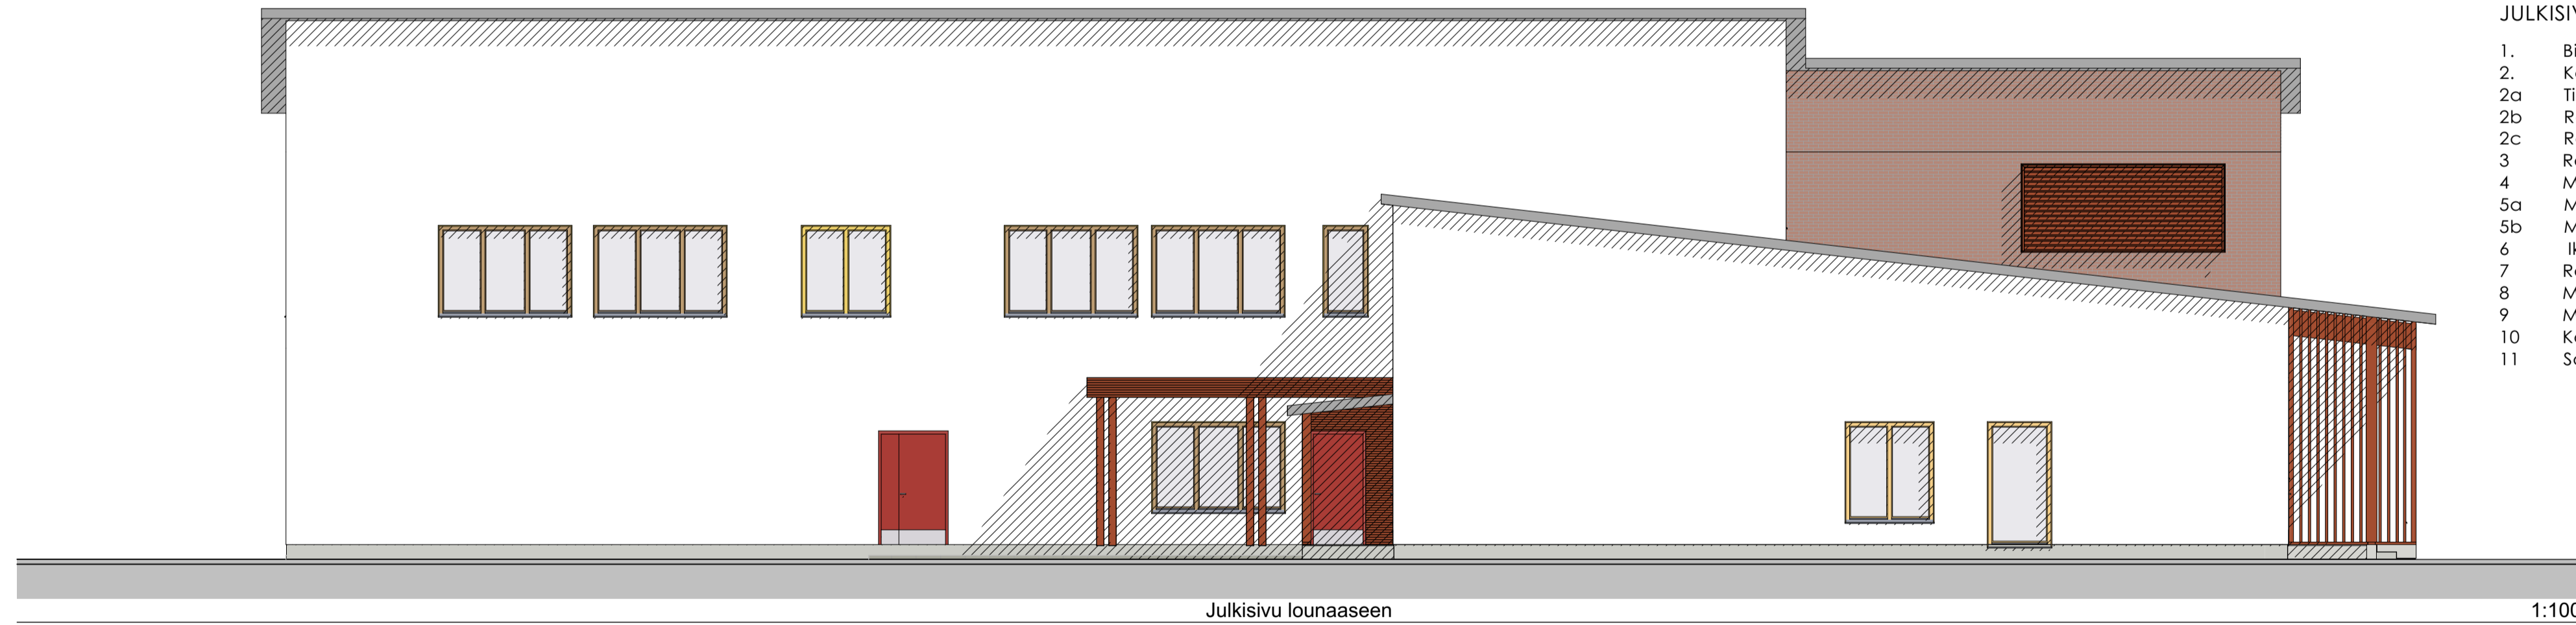


Julkisivu lounaaseen

1:100

**JULKISIVUMATERIAALIT**

1. Bitumihuopa, musta
2. Konesaumapeltti, musta
- 2a. Tiiliverhous, 1/3 limitys, tiilenpunainen
- 2b. Rappaus, valkoinen
- 2c. Rappaus, tiilenpunainen
3. Rästäänaluset laudoitus, peittomaalaus, tiilenpunainen
4. Metalliovet, RAL 8004 tiilenpunainen
- 5a. Metallikkunat, RAL 1001 Beige
- 5b. Metallikkunat, RAL 8004 tiilenpunainen
6. Ikkunapellitykset, muovipinnoitettu peltti, RR 22 harmaa
7. Rästyskourut, syöksytarvet, katosten pellitykset, tiilenpunainen RR750
8. Maalattu metalli, pilarit, RAL 8004, tiilenpunainen
9. Maalattu kuitusementtilevy, katosten alapinnat, tiilenpunainen
10. Kattovarusteet ja -laitteet, musta RR33 / RAL9005
11. Sokkelit, harmaa.

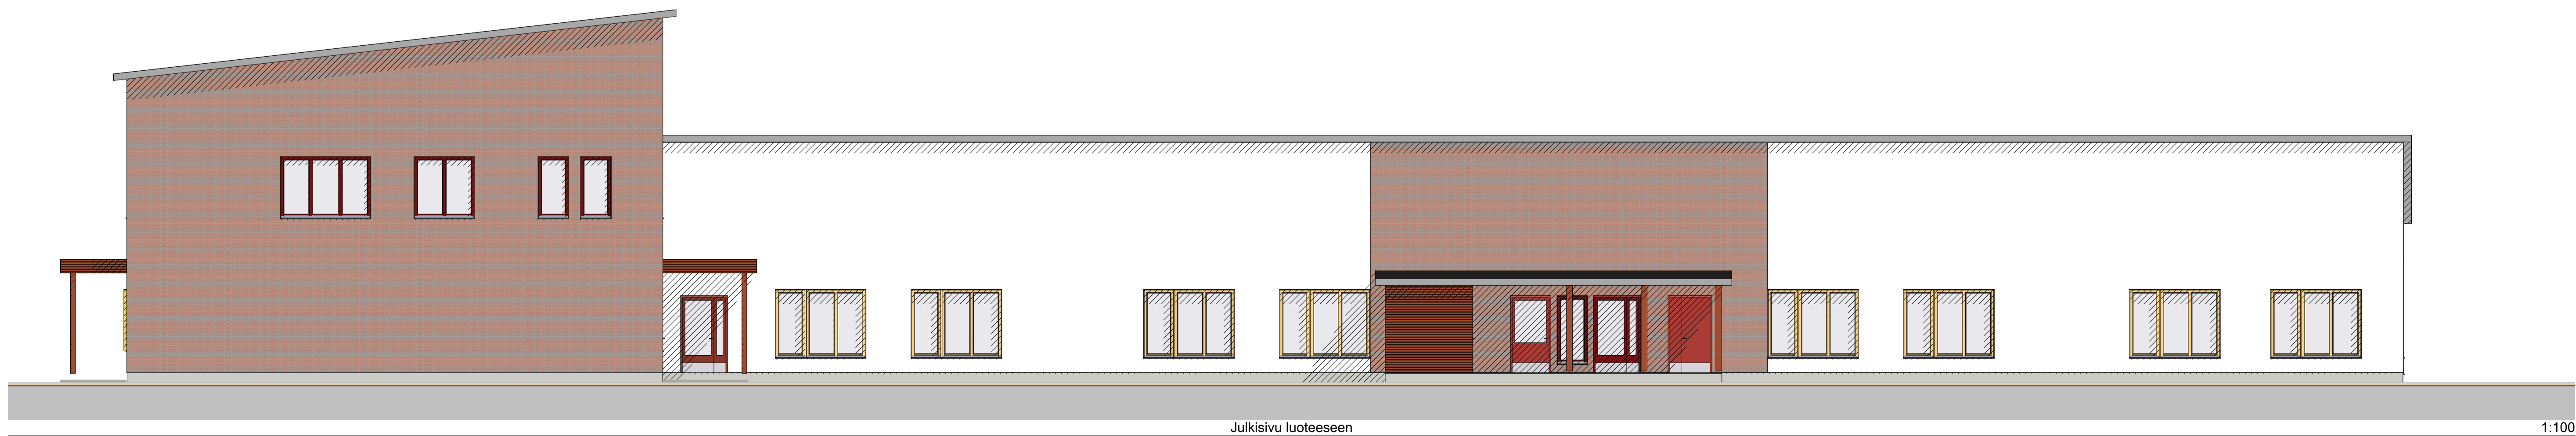

Julkisivu luoteeseen

1:100

Kuvaus	Kerros	Korkeus	Pinta-ala	Alue	Käyttötarkoitus	Viite
402	4	339	Luonnos	Uudisrakennus		
Joutsen kunnanvirasto						Länsilie 7 19651 Joutsen
Julkisivut kunnanvirasto ja pk						1:100
ARK						ARK
Salla Raappana, RA AMK						Salla Raappana
Arkkitehtipalvelu Oy						arkkitehtipalvelu.fi



arkkitehti  
palvelu