


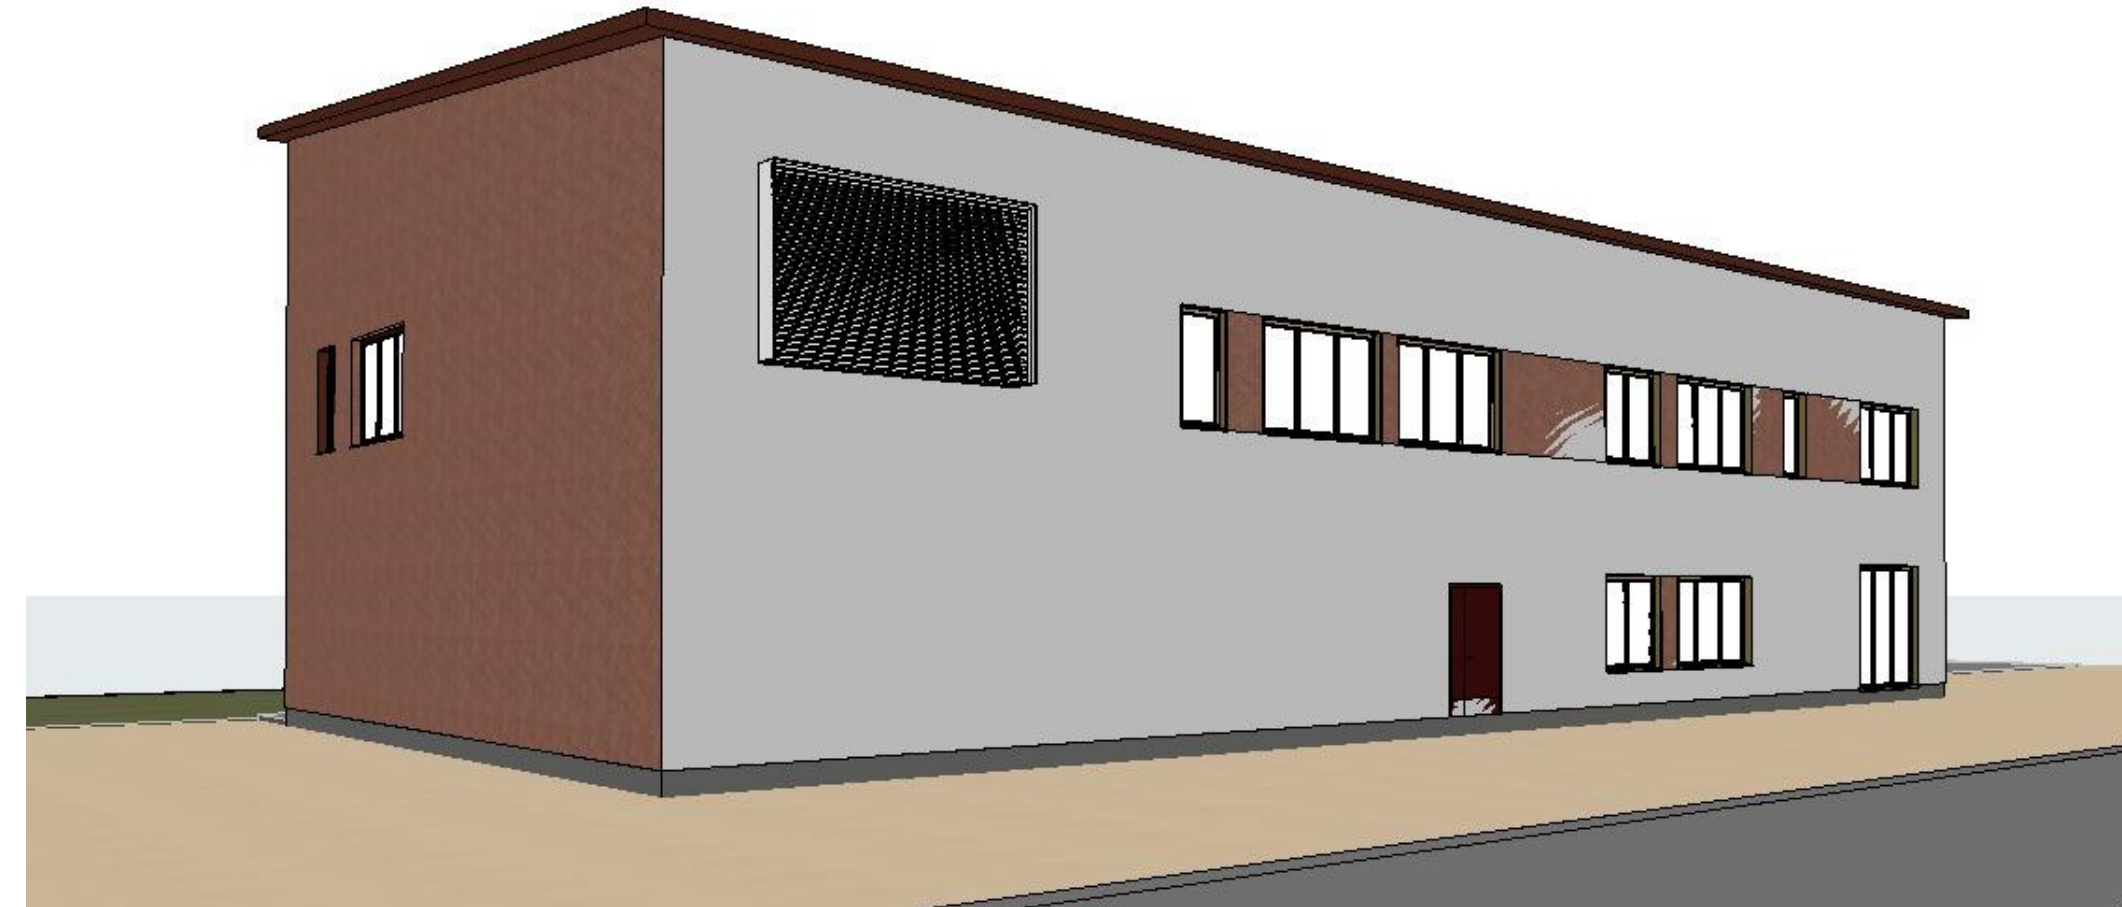

Perspektiivi_1



Perspektiivi_2



Perspektiivi_3



Kunta/Kylä	Kortteli/tila	Tontti/tila	Piirustaja	Rakennusohjelmanpide	Viranom. asiakasnimik.
402	4	339	Luonnos	Uudisrakennus	
Rakennuskohteen nimi					Rakennuskohteen osoite
Joutsan kunnanvirasto					Länsitie 7 19651 Joutsa
Piirustuksen sisältö					Suunnitelualue
Havainnekuvat kunnanvirasto					Mittakaava
					ARK
					Proj. nro
					L2-05
Vastava suunnittelija ja kouluutus			Alkijohutus	Suunnittelija	Projektiro
Salla Raappana, RA AMK				Salla Raappana	32-021
Arkkitehtipalvelu Oy			arkkitehtipalvelu.fi		8.4.2026