



Julkisivu koilliseen

1:100

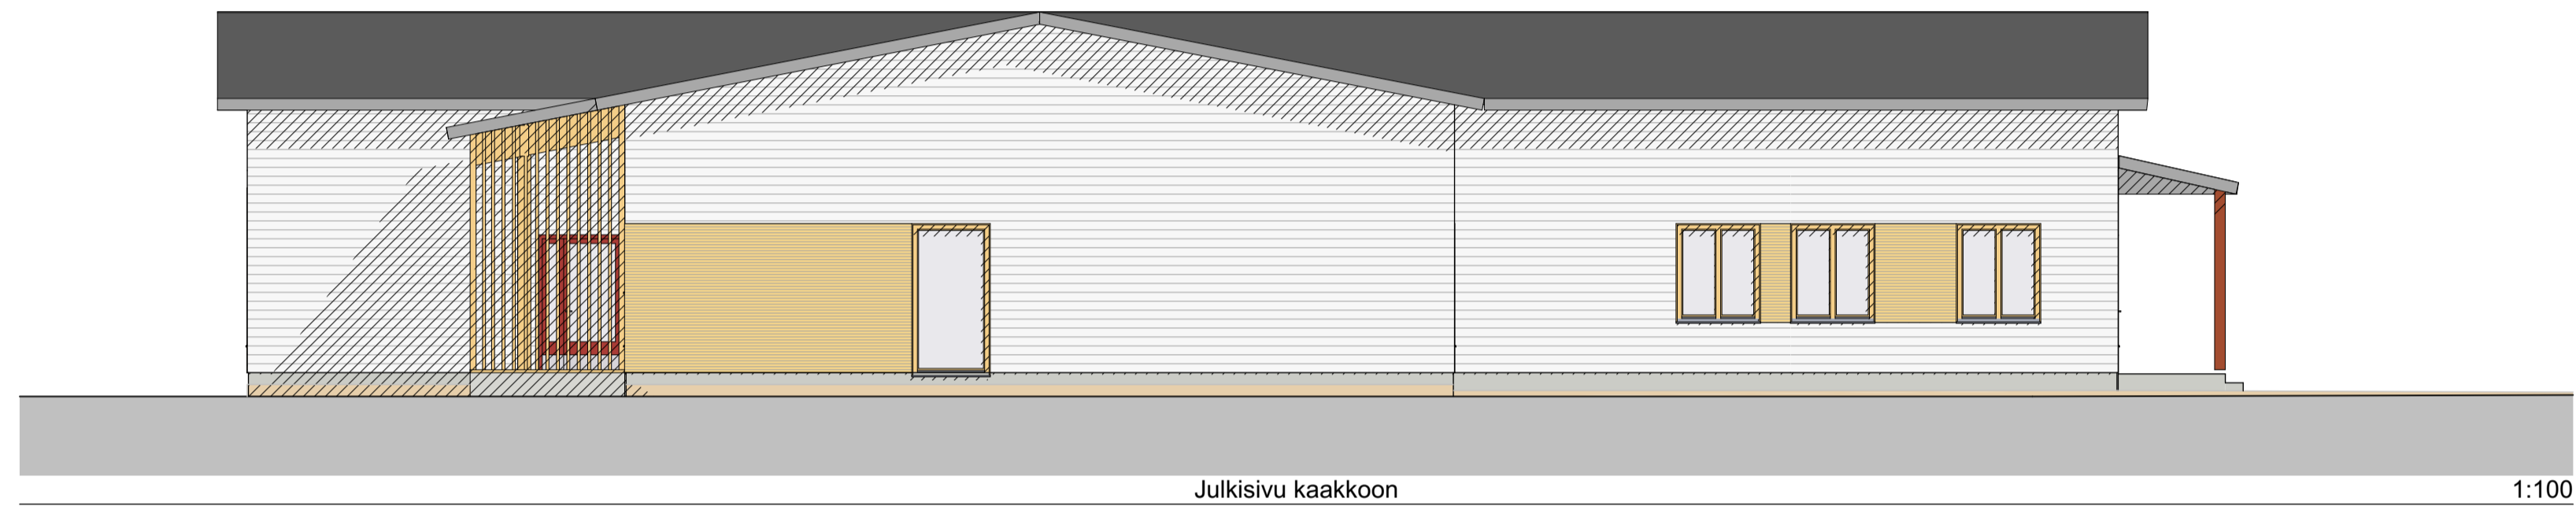


Julkisivu kaakkoon

1:100

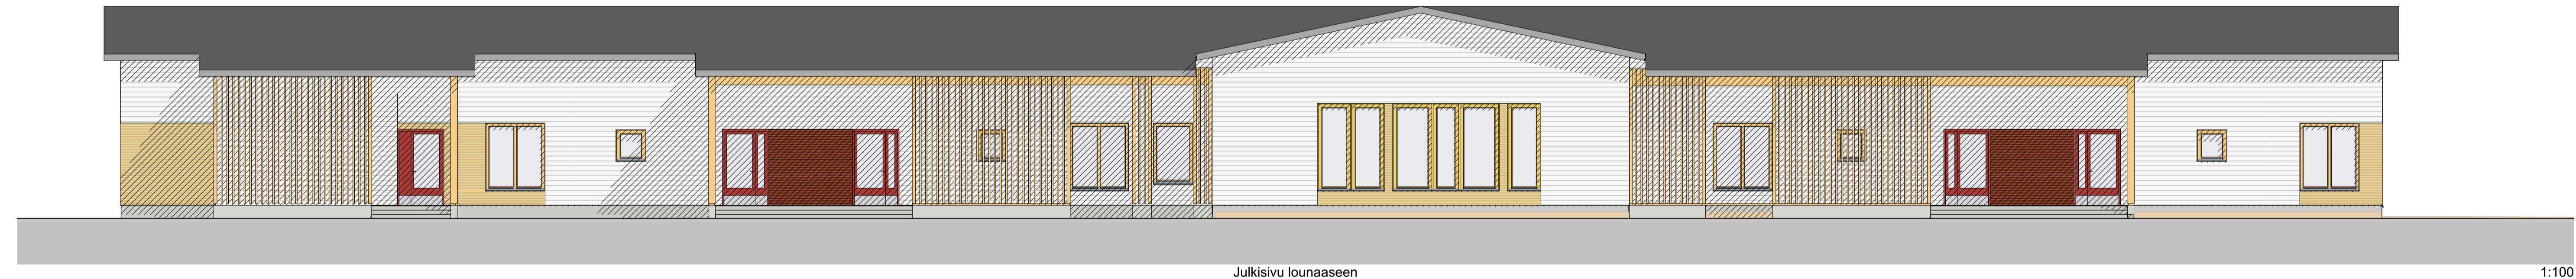

Julkisivu lounaaseen

1:100

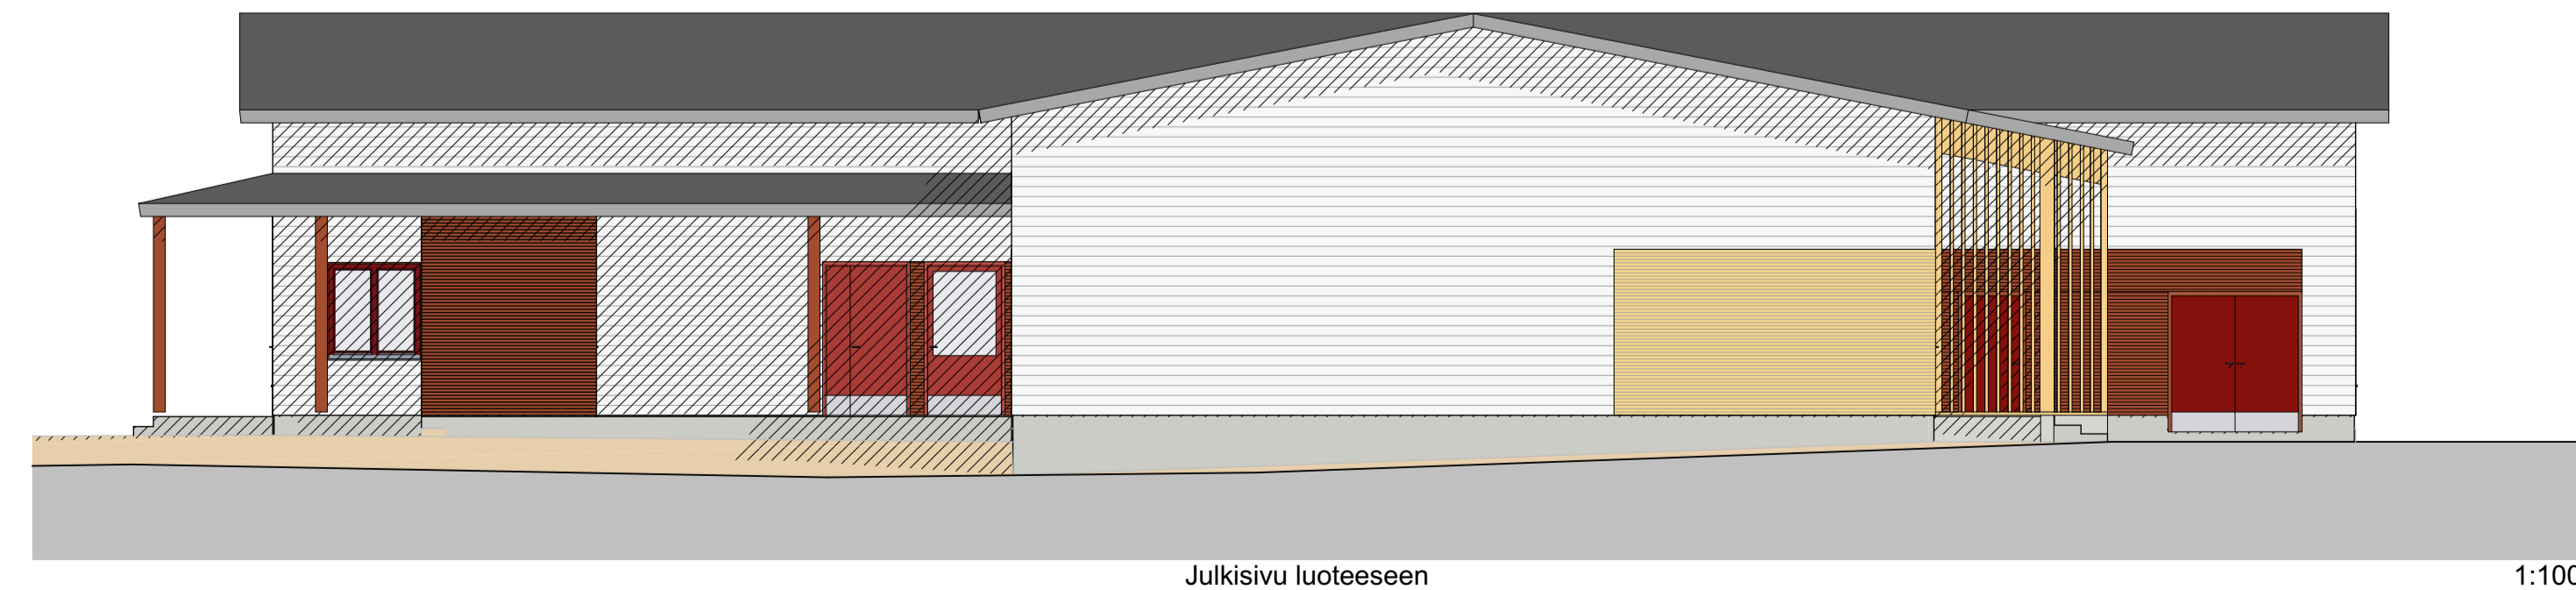

Julkisivu luoteeseen

1:100

JULKISIVUMATERIAALIT

1. Konesaumapelti, tummanharmaa
- 2a Vaakapuuvuoraus leveä, peittomaalattu, valkoinen
- 2b Vaakapuuvuoraus kapea, peittomaalattu, keltainen
- 2c Vaakapuuvuoraus kapea, peittomaalattu, tummanpunainen
- 2d Puuritiilit, peittomaalattu, keltainen
- 2e Puuritiilit, peittomaalattu, tummanpunainen
- 3 Rästäänaluset laudoitus, peittomaalaus, keskiharmaa
- 4 Metalliovet, RAL 3009 Oxide Red
- 5 Metallikkunat, RAL 1004 Golden yellow
- 6 Ikkunapellitukset, muovipinnoitettu pelti, RR 22 harmaa.
- 7 Rästäkourut, syöksytorvet, kattovarusteet ja -laitteet, harmaa RR22/RAL7001.
- 8 Sokkeilit, harmaa.

Kuusiödi	Kerros	Kerros	Kerros	Kerros	Kerros
402	4	689	Luonnos	Uudisrakennus	Uudisrakennus
Joutsen päiväkotii					
Joutsen 54 19650 Joutsa					
Julkisivut					
1:100					ARK
Salla Raappana, RA AMK					Salla Raappana
32-020					15.4.2024