



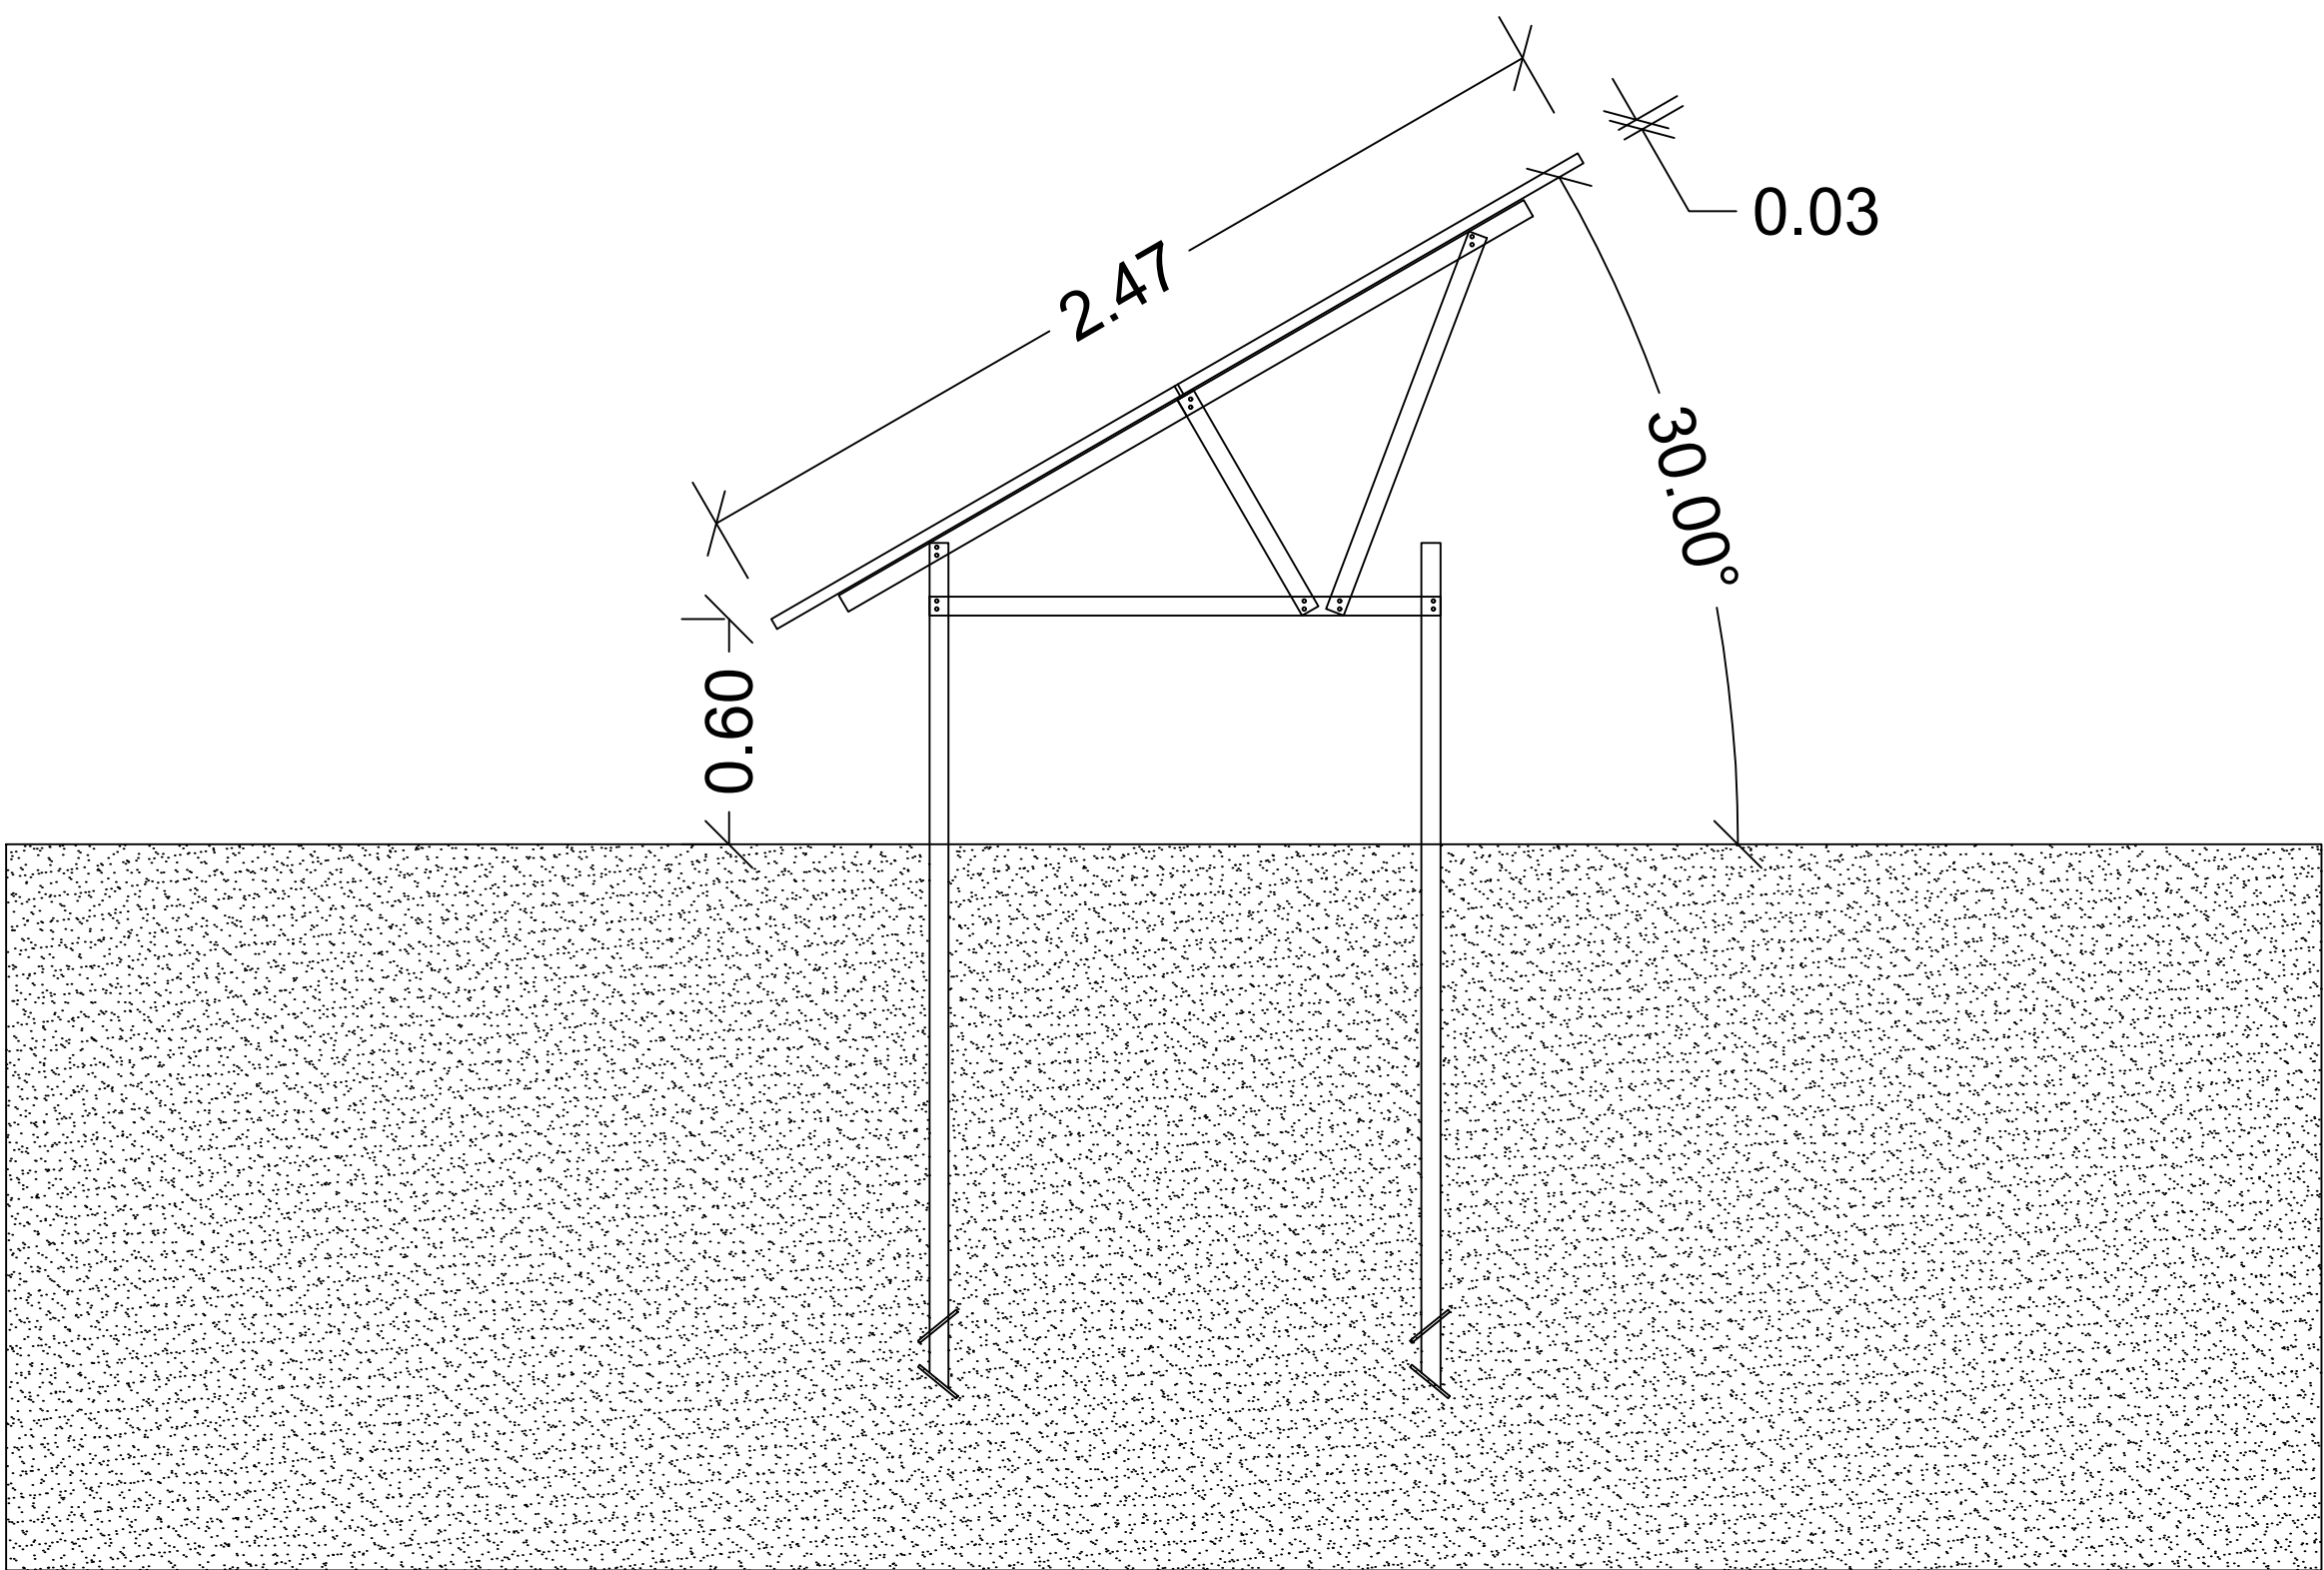

Aurinkopaneelien teline ruuvipaaluperustuksella

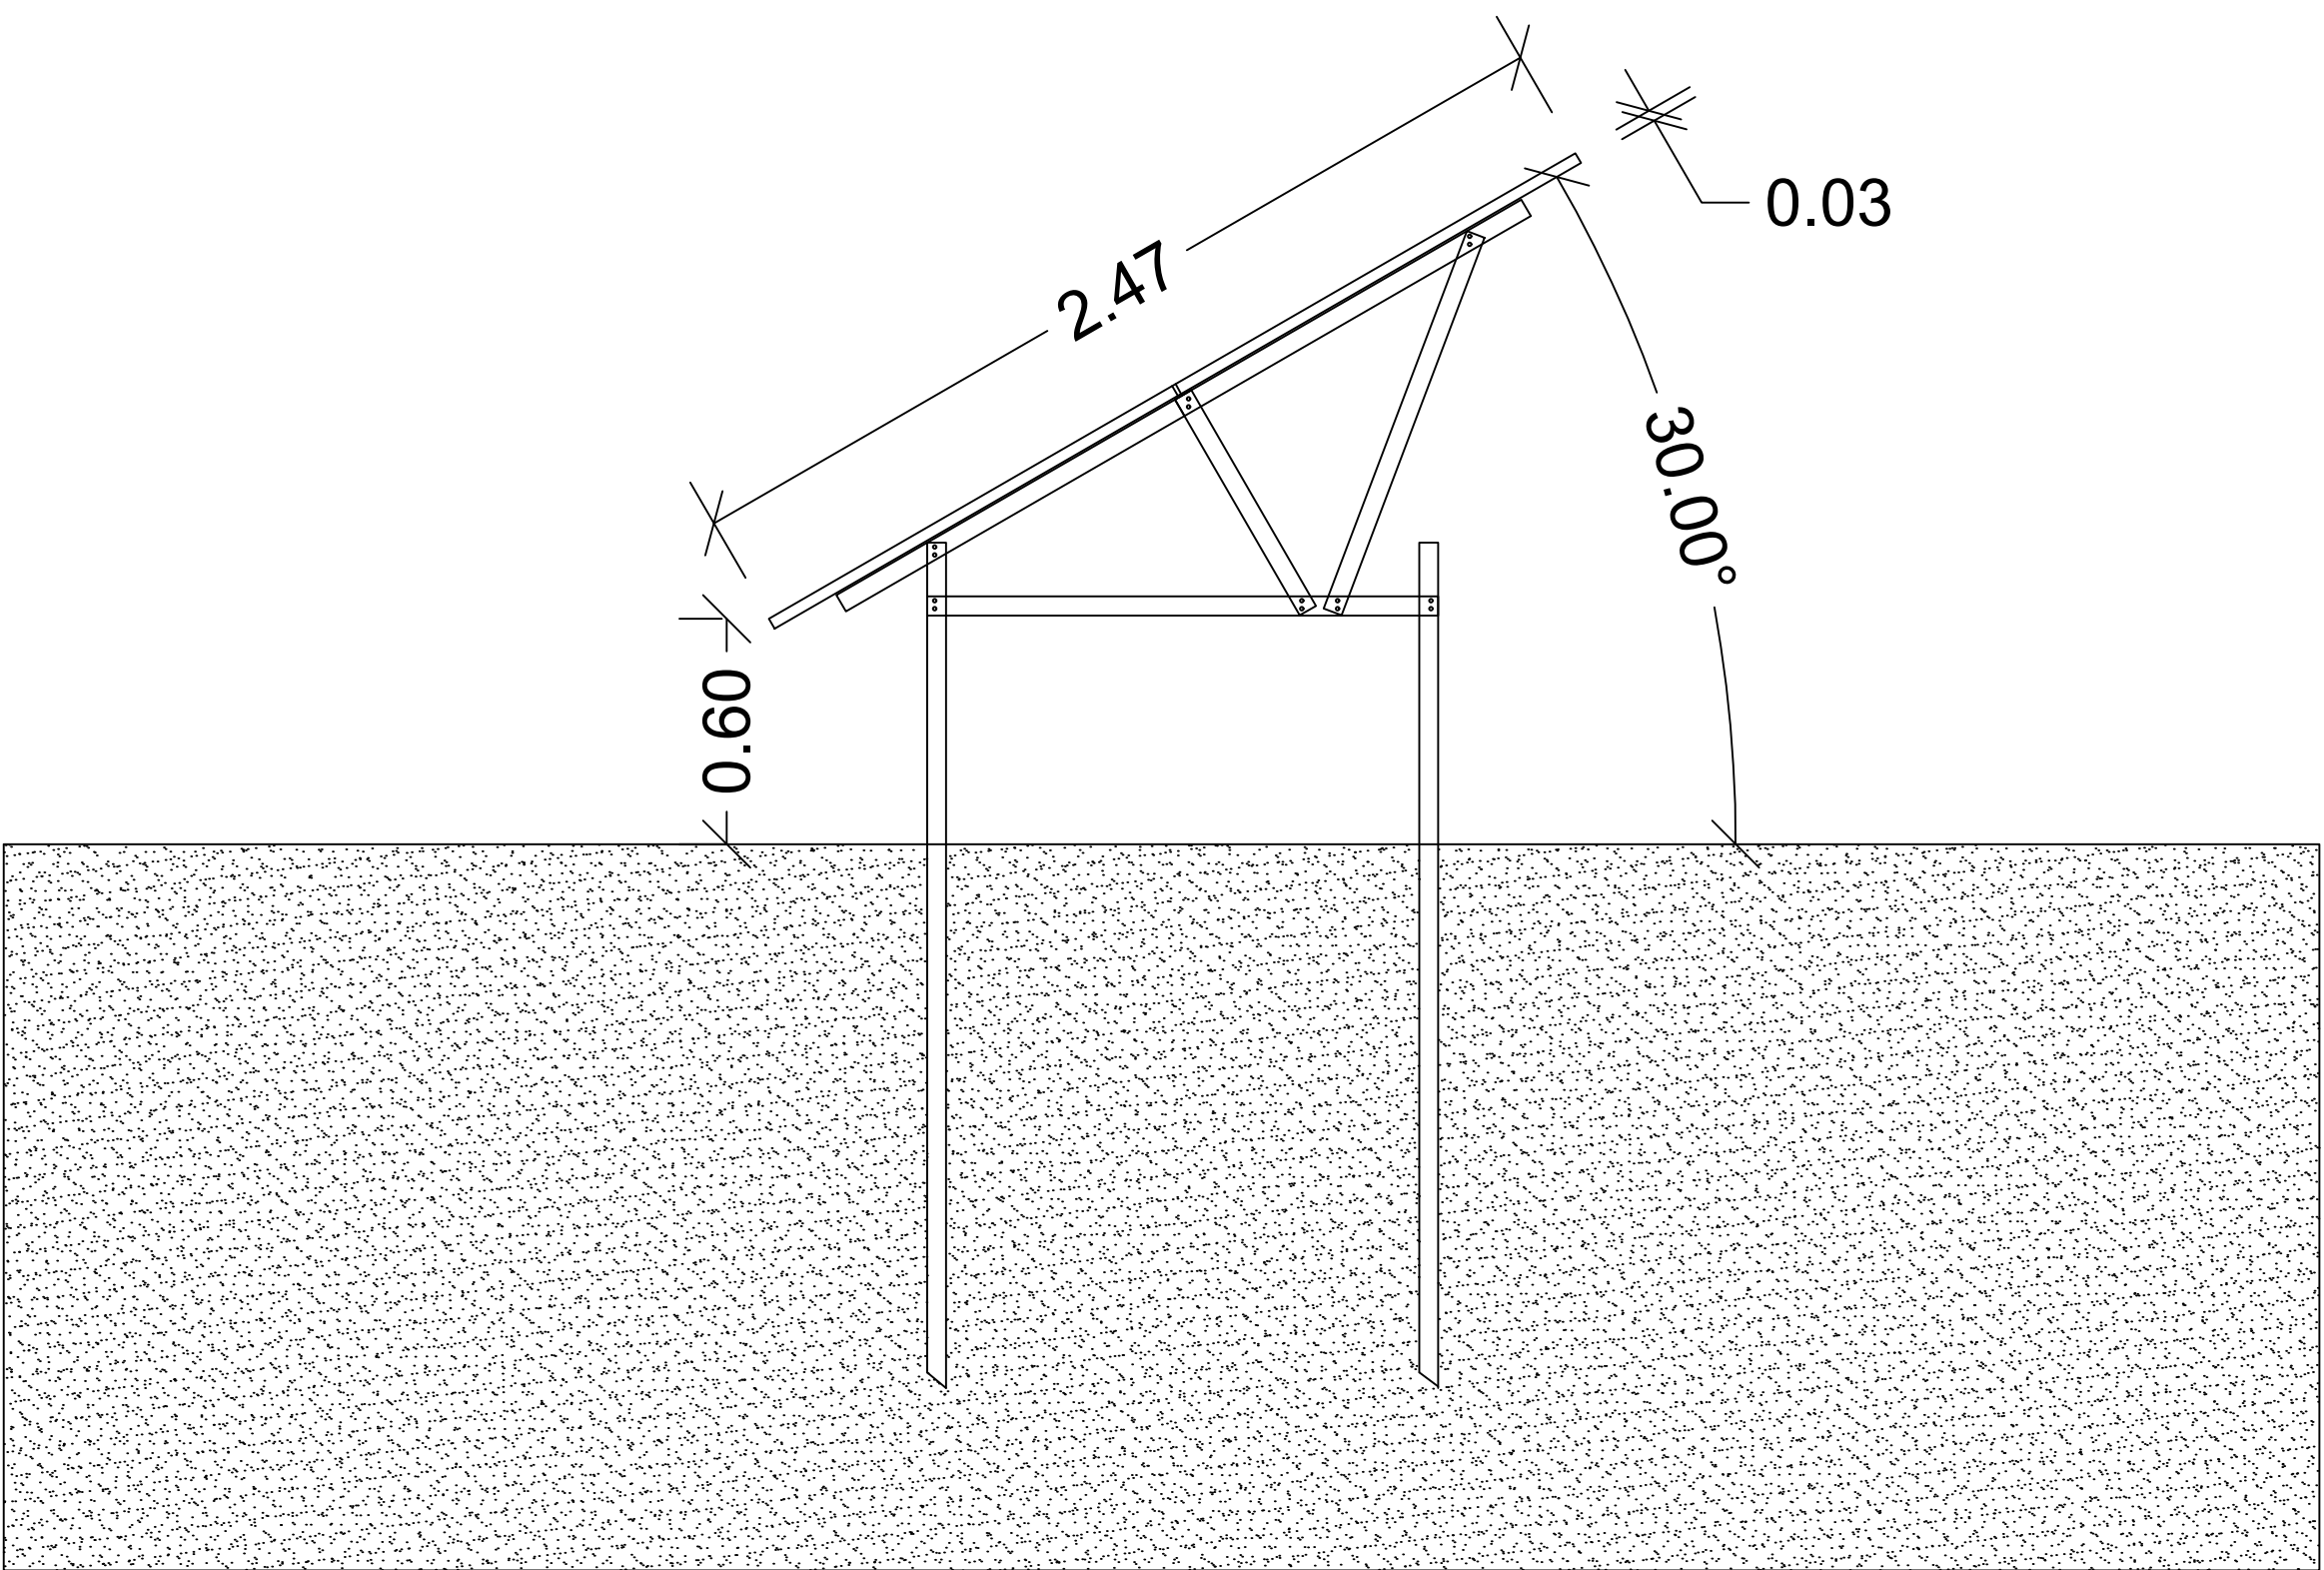

Aurinkopaneelien teline putkipaaluperustuksella

Aurinkopaneelien teline on metallirakenteinen rakenne, joka perustetaan ulottamalla ruuvi- tai putkipaalut riittävän syvälle kantavaan pohjaan

Tunnus	Päiväys	Muutos	Muuttanut
K.osa / Kylä	Kortteli / Tila	Tontti / Rno	Viranomaisten merkintöjä
Rakennustoimenpide		Piirustuslaji	Juokseva no
Rakennuskohteen nimi ja osoite		Piirustuksen sisältö	Mittakaava
Solar Pihlassuo Oy		AURINKOPANEELITELINE	1:50
Joutsa		PERIAATEKUVA	
		Suunn.ala	Tiedosto
		ARK	
		Piirustusnumero	Muutos
Suunnittelija (nimi, tutkinto, allekirj.)		Piirt.	Päiväys
I.Kivioja		IKi	28.8.2024