Rakennus asemoidaan kiinteistöltä rajan suuntaisesti 3m etäisyydelle.
Rakennuksen korkeusasema määritellään työmaalla 300mm sokkelia näkyviin ja pintamaat kallistaa 1:20 3m matkalla rakennuksesta ulospäin.

Hulevedet johdetaan tontin alareunaan päin joka kallistaa luonnollisesti rinteeseen ja siellä kivipesään.

Kiinteitön rajaan jää etäisyyttä alle 5m johon pyydetään naapurin erillinen suostumus. Etäisyydet kiinteistön omiin rakennuksiin +8m.

Etäisyys tontin rajalla kulkevaan sähkölinjaan 3m.

Siikavesi
+ 94.7

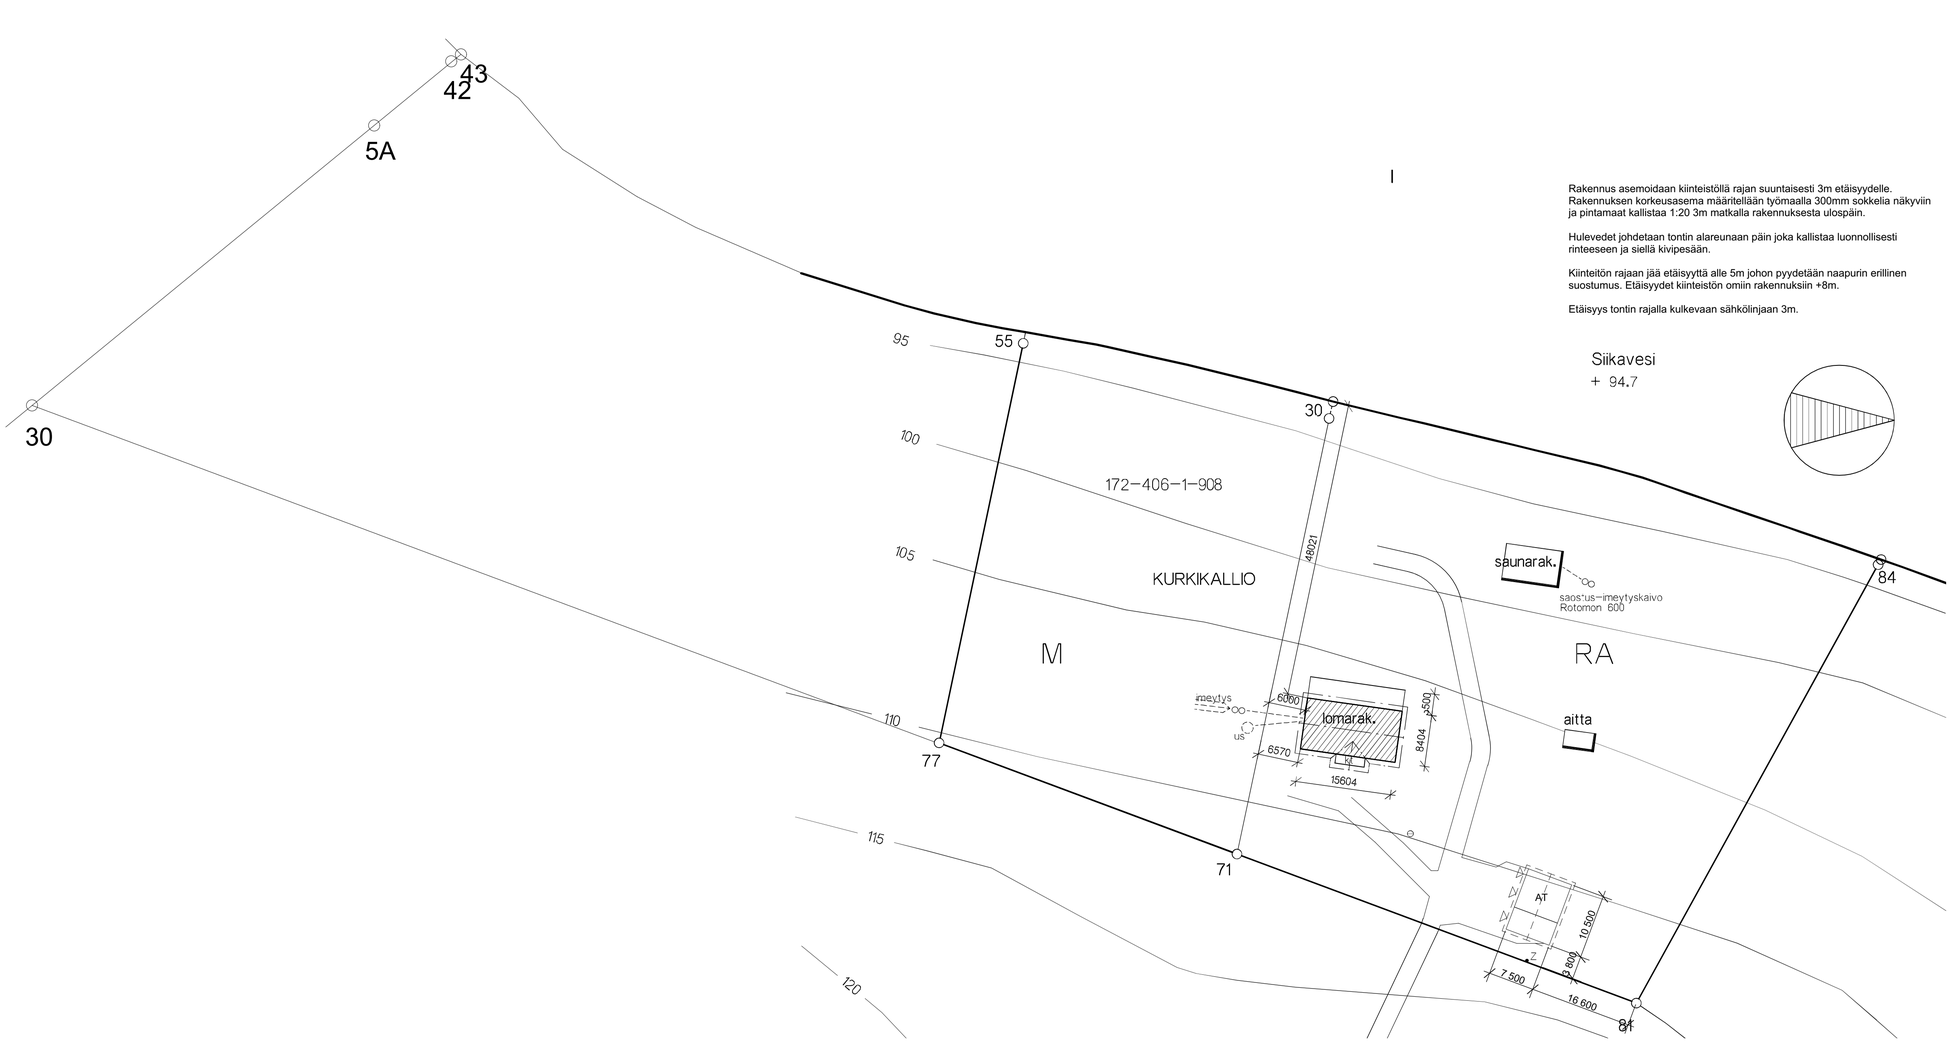

Revisio	ID	Muutos	Muuttaja	Lähetyssarjan päiväys

Kaupunginosa/ kylä	Korttel/ Tila	Tontti/ Rn:o	Viranomaisten arkistointimerkintöjä varten
406	1	908	

Rakennustoimenpide: UUDISRAKENNUS	Piirustuslaji: PÄÄPIIRUSTUS; Juoks. nro: 1
Rakennuskohteen nimi ja osoite: AT Helin Jari ja Mia Tilsalantie 199 19670 Mieskonmäki	Piirustuksen sisältö: Asemapiirustus; Mittakaavat: 1:500
Suunnittelu toimiston tiedot: SROY Sawon Rakennusliike Oy Kurkihirsi 10 50170 Mikkeli	
s. toni laitinen@nappara-autotalot.fi p. 044 340 1896 — Työmääräys	
Päiväys: 5.5.2025 — Vastuullinen suunnittelija: RI Toni Laitinen	Suunnitteluala ja piirustus numero: ARK 101; Muutos