



Julkisivu koilliseen

1:100

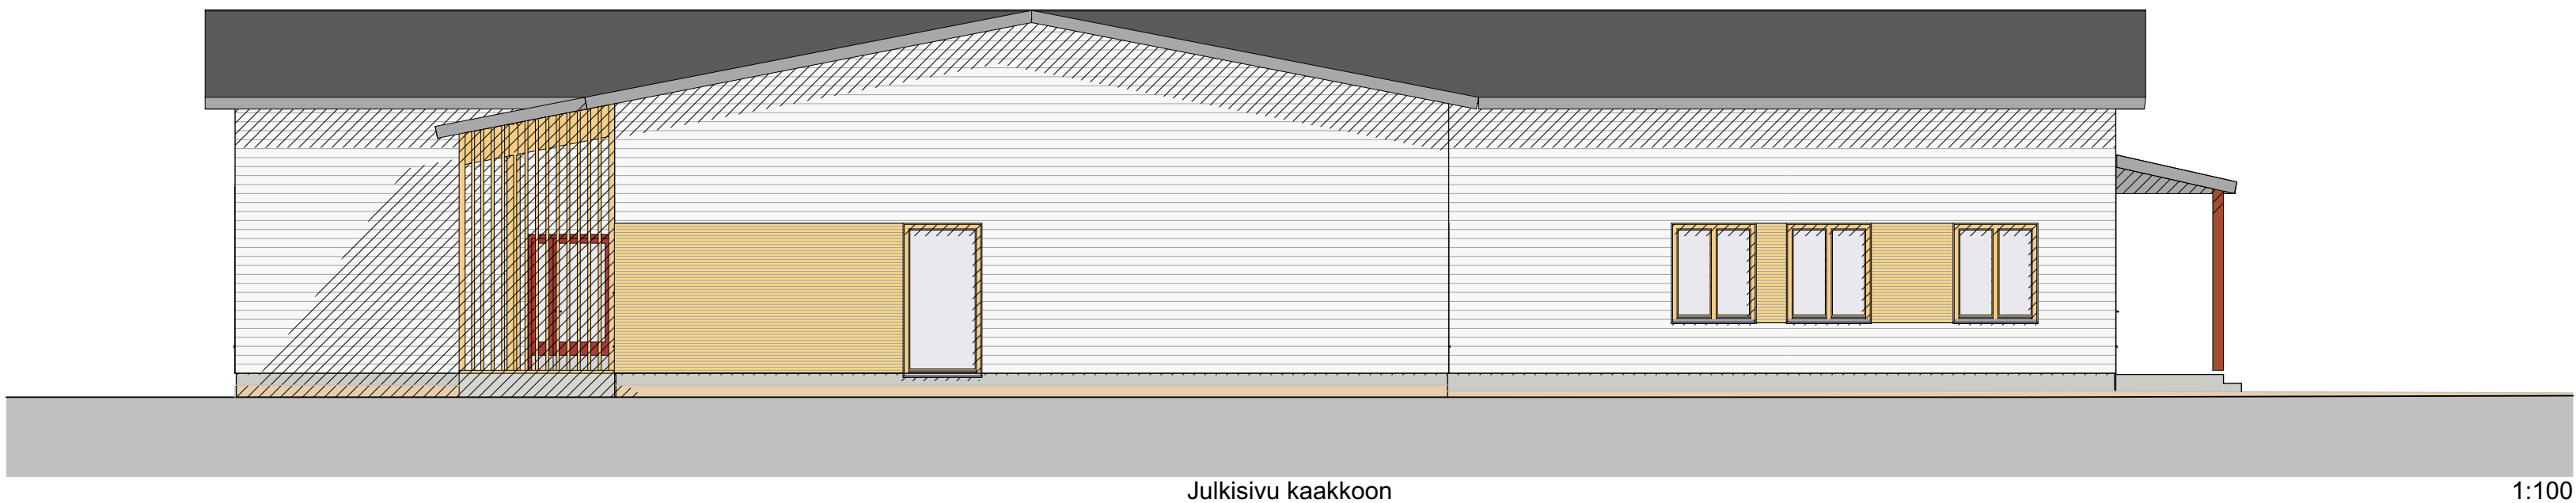


Julkisivu kaakkoon

1:100

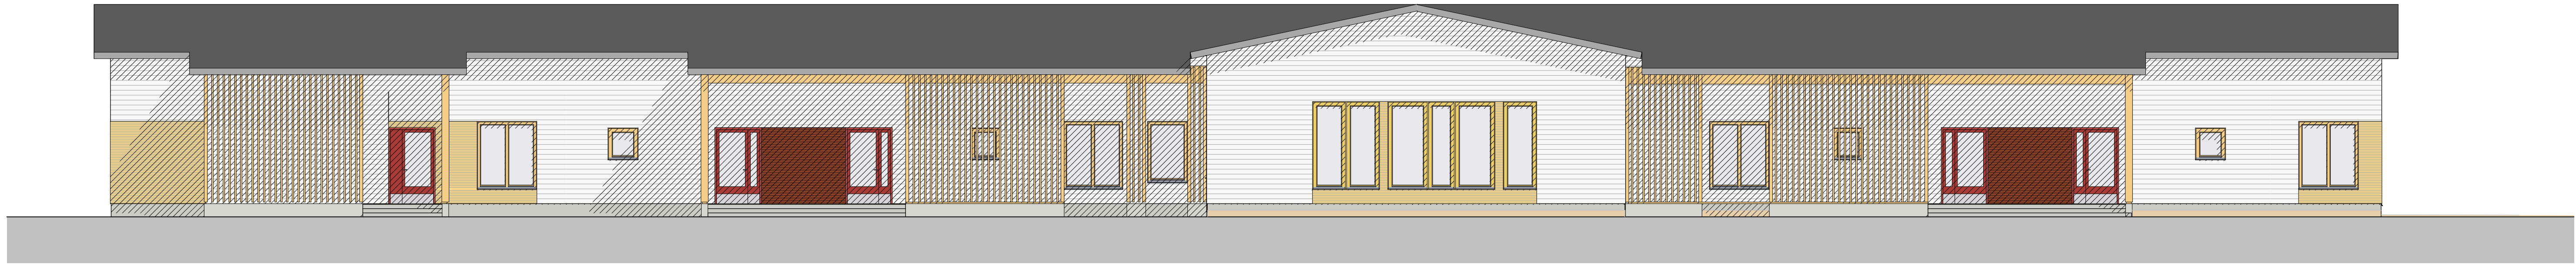

Julkisivu lounaaseen

1:100

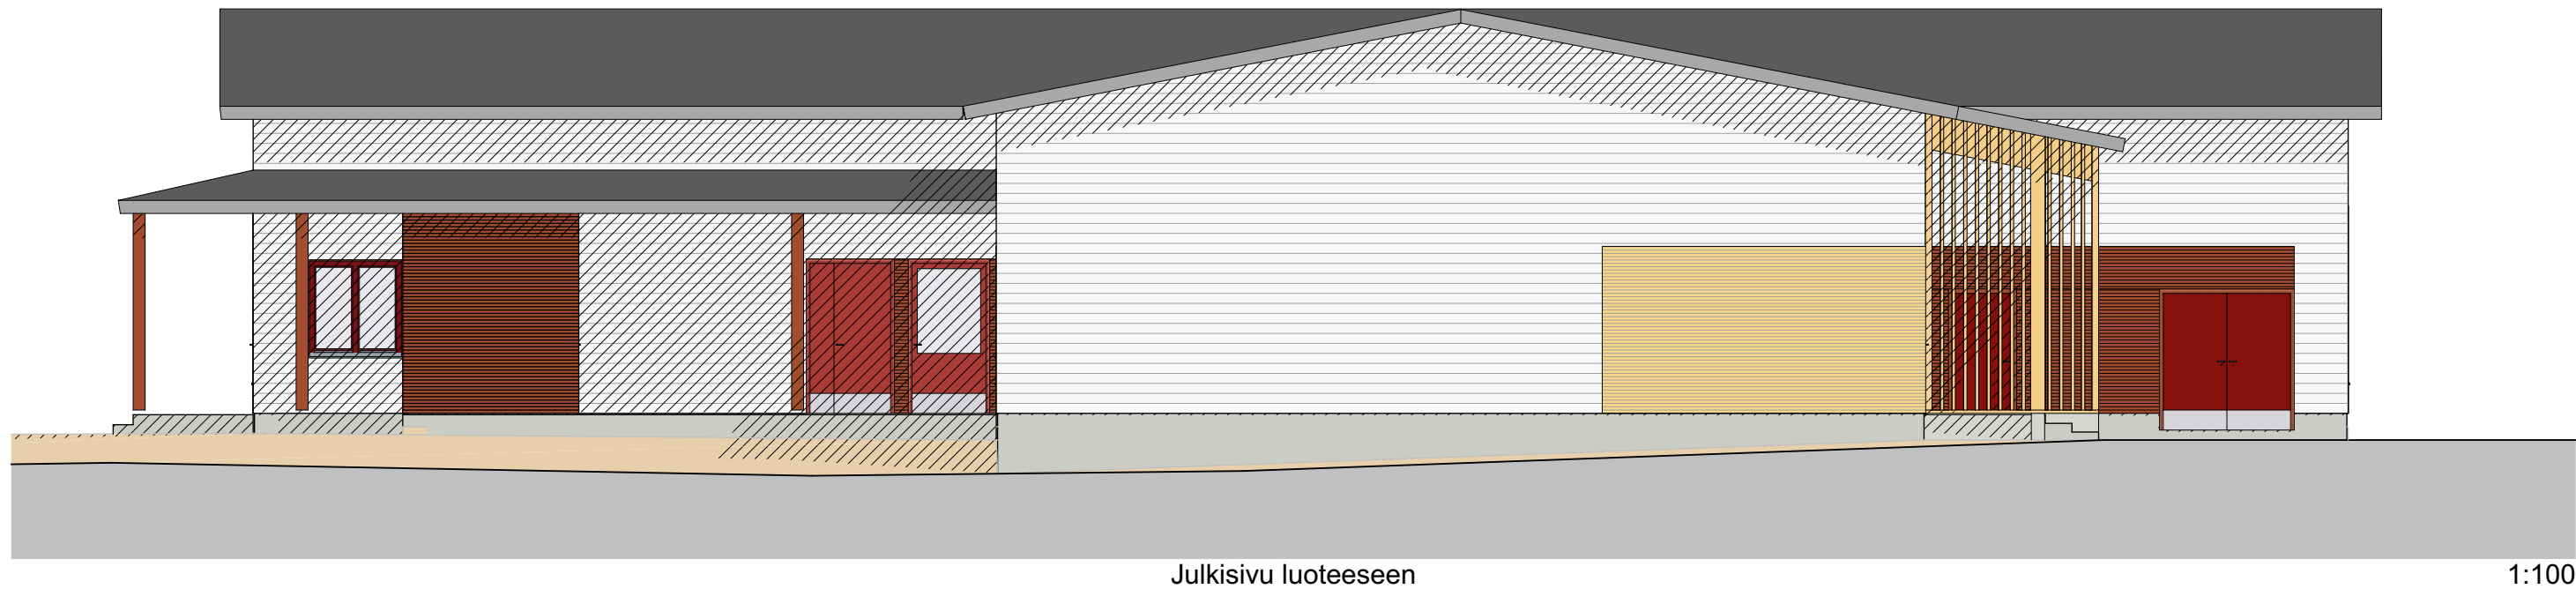

Julkisivu luoteeseen

1:100

JULKISIVUMATERIAALIT

1. Konesaumapelti, tummanharmaa
- 2a. Vaakapuuverhous leveä, peittomaalattu, valkoinen
- 2b. Vaakapuuverhous kapea, peittomaalattu, keltainen
- 2c. Vaakapuuverhous kapea, peittomaalattu, tummanpunainen
- 2d. Puuritiilit, peittomaalattu, keltainen
- 2e. Puuritiilit, peittomaalattu, tummanpunainen
3. Räystäänaluset laudoitus, peittomaalaus, keskiharmaa
4. Metalliovet, RAL 3009 Oxide Red
5. Metallikkunat, RAL 1004 Golden yellow
6. Ikkunapellitykset, muovipinnoitettu pelti, RR 22 harmaa.
7. Räystäskourut, syöksytorvet, kattovarusteet ja -laitteet, harmaa RR22/RAL7001.
8. Sokkelit, harmaa.

LASKENTAPIIRUSTUS

Kaupunki	Kunta	Talutus	Projektointi	Käyttökäyttö	Yhteistyö
402	4	689	Luonnos	Uudisrakennus	Yhteistyö
Joutsen päiväkotia					Joutsen 54 19650 Joutsen
Julkisivut					1:100
ARK					L2-05
Salla Raappana, RA AMK					32-020
Arkkitehtipalvelu Oy					15.4.2026