
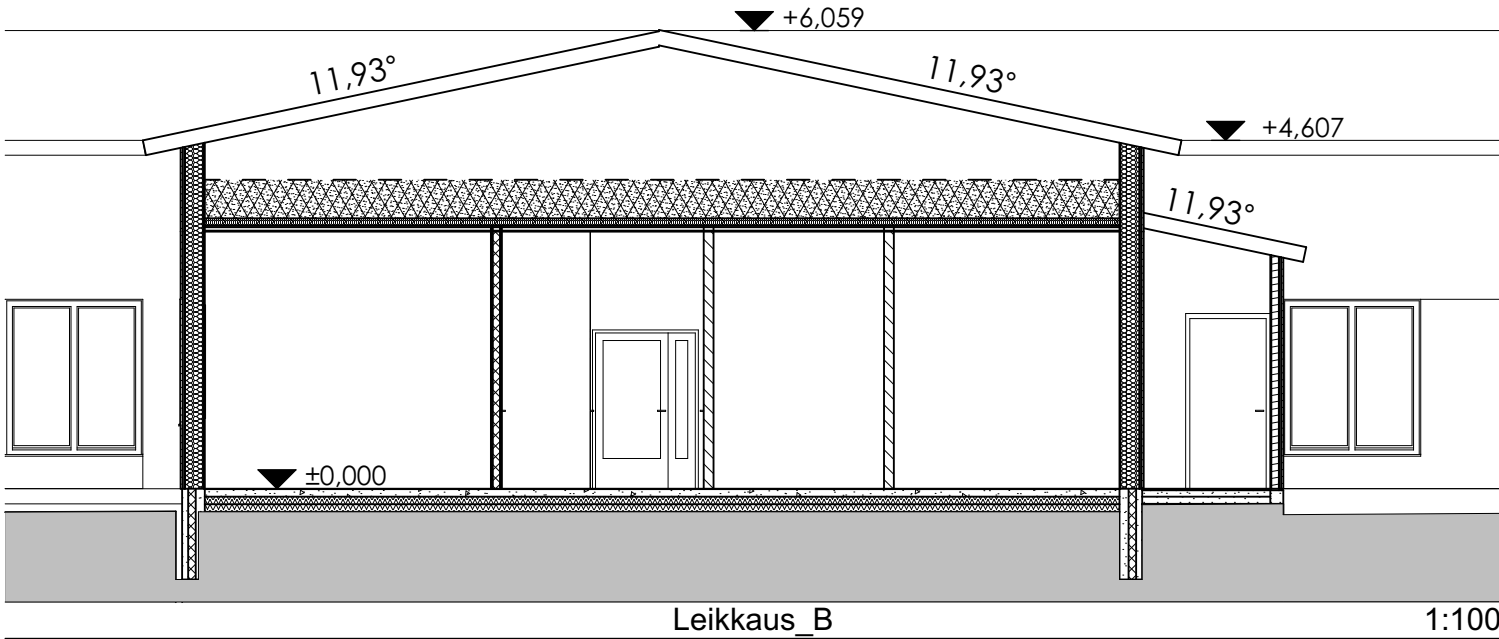


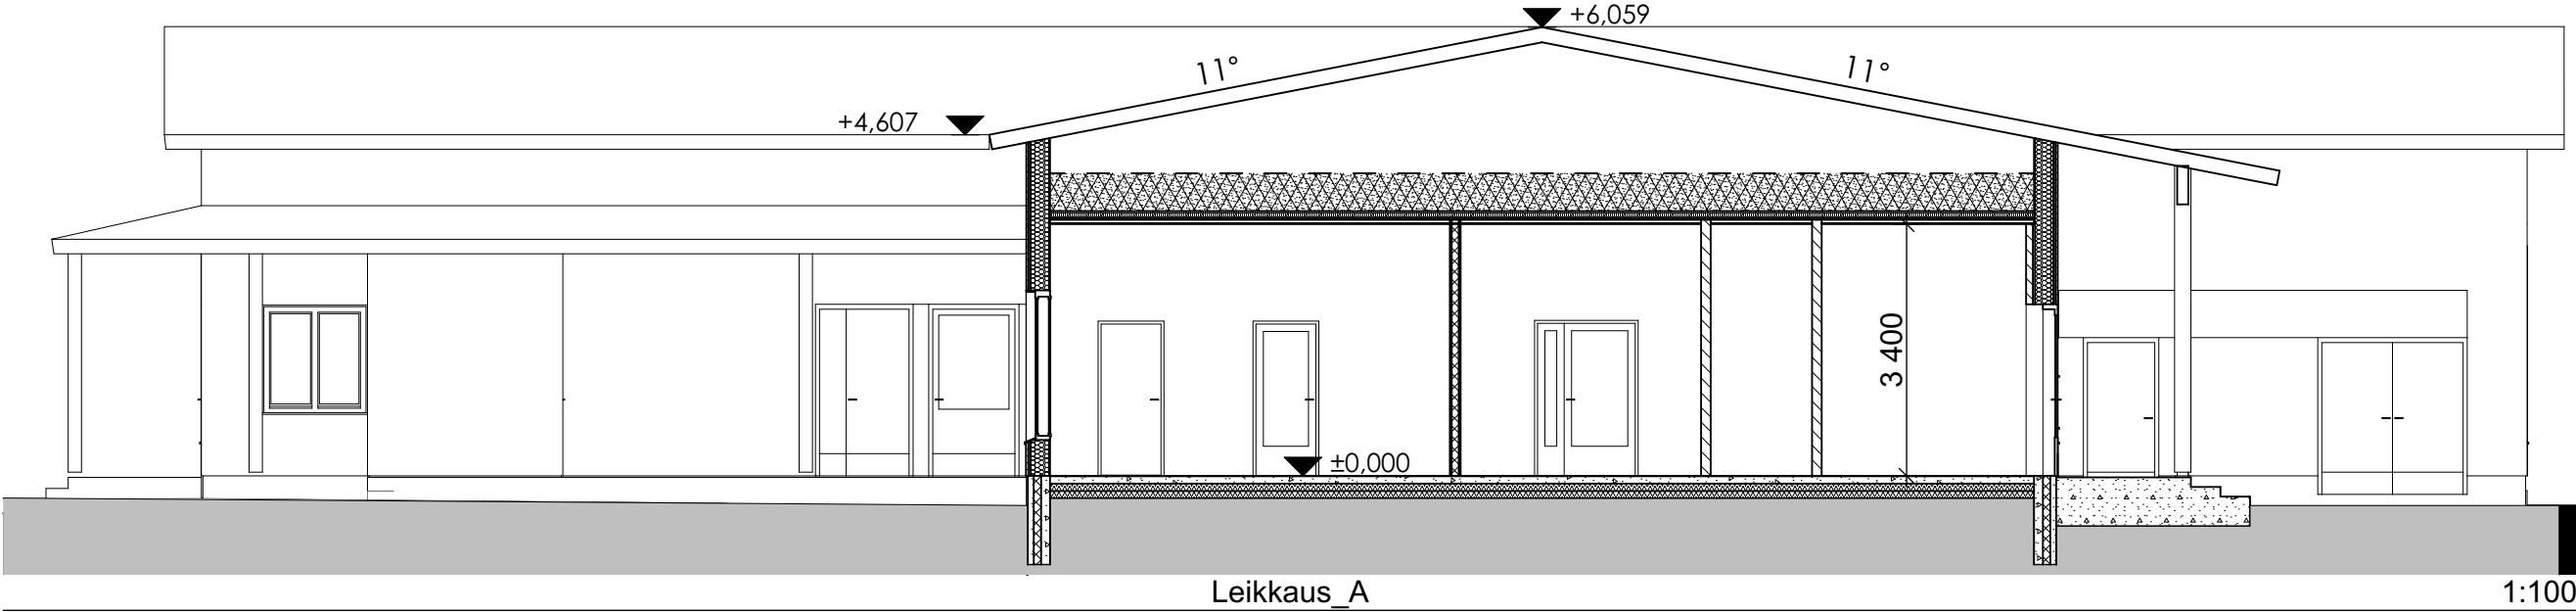

arkkitehti
palvelu

LASKENTAPIIRUSTUS

K.osa/Kylä	Kortteli/Tila	Tonhti/Rn:o	Piirustaja	Rakennustoimenpide	Viranom. arkistointimerk.
402	4	689		Uudisrakennus	
Rakennuskohteen nimi			Rakennuskohteen osoite		
Joutsan päiväkot			Jousitie 54 19650 Joutsa		
Piirustuksen sisältö			Mittakaava		Suunnitteluala
Leikkaukset			1:100		ARK Piir. nro L2-04
Vastaava suunnittelija ja koulutus			Allekirjoitus		Projektinro
Salla Raappana, RA AMK					32-020
Arkkitehtipalvelu Oy			arkkitehtipalvelu.fi		15.4.2026