


# L&T Joutsa ympäristölupamuutoshakemus 2025 Liite 10. Asemakartta ja keskeiset toiminnot

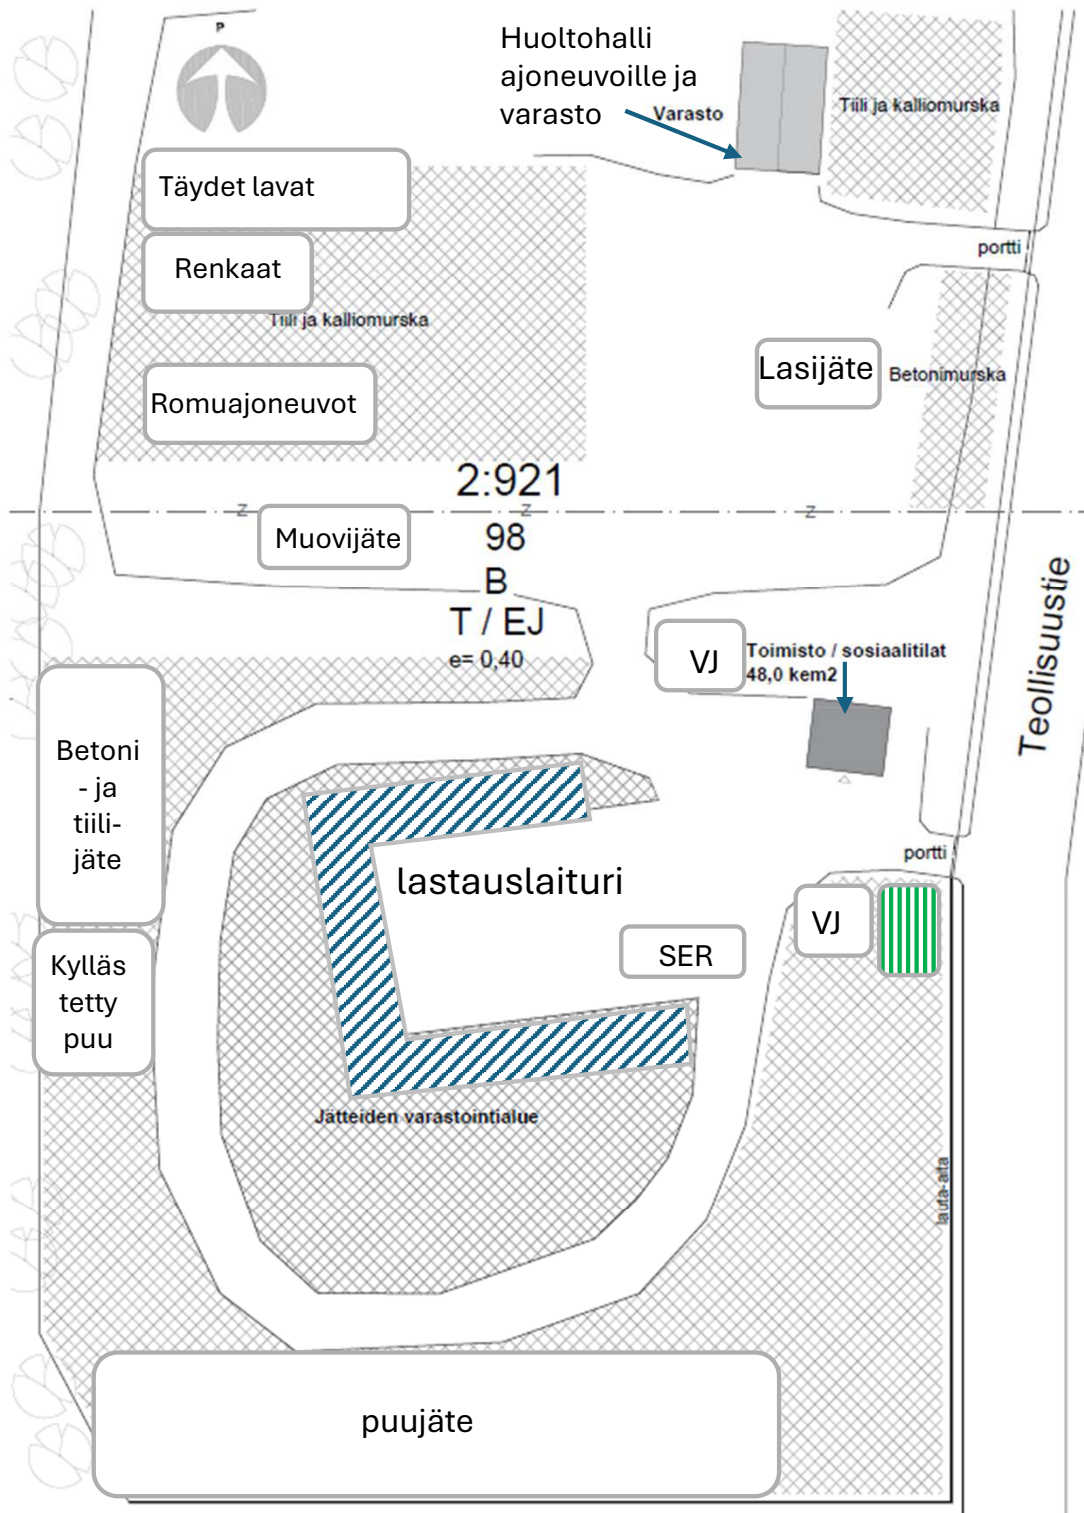

Sekajäte, metallijäte, energiajäte, paperi-, pahvi ja kartonki, rakennus- ja purkujäte, tekstiili, metalli



Lasi, energia, paperi, metalli ja biojäte pientuojilta

**HUOM!** Tämä on esimerkinomainen jätteiden sijoittelu kiinteistöllä

Piirustusten piirtäjä ei ole toiminut suunnittelijana rakennushankeessa.

Koski/Kylä Joutsa	Korttelitila Kiertola	Tontti/Rno 2:921	Visummaisten merkintäjä varten	
Rakennuslupamäärä	Jätkijuvitus	Rakennuskohteen nimi ja osoite	Piirustaja	Juoksa, no. 1(2)
Toimistorakennus Lassila & Tikanoja Oy Teollisuustie 15 19650 Joutsa			Piirustuksen sisältö	Mittakaava 1:500



**RAKENNUSTEKNINEN PALVELU**

**ARTO VÄISTE Tmi.**

Pertunmaantie 247 B 19650 Joutsa  
Puh. 0400-548 298  
E-mail arto.vaioste@pp.inet.fi  
www.rto-arto.vaioste.fi

Suunnittelija

Piirtäjä 19.11.2019 Arto Väiste Rönk

**ARK**