




- JULKISIVUMATERIAALIT JA VÄRIT
- 1. SOKKELIT, SILEÄ BETONI, HARMAA
- 2. ULKOSEINÄT PESUBETONI, LUONNONKIVIPINTA
- 3. PÄÄTYKOLMIOT, KENNOLEVY, OPAALI
- 4. TULOILMA VERHOSEINÄT, LINTUVERKOLLA
- 5. OVET, METALLIKARMI, PELTIPINTA, RUSKEA RR32 6. LASI—IKKUNAT, KARMI: VALKOINEN

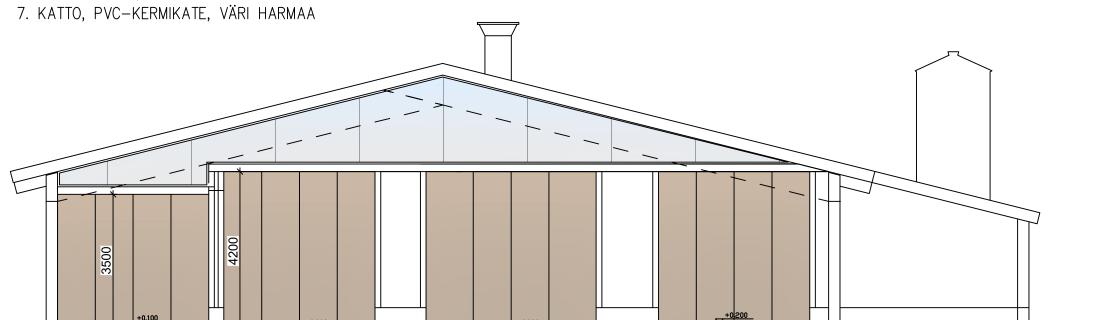

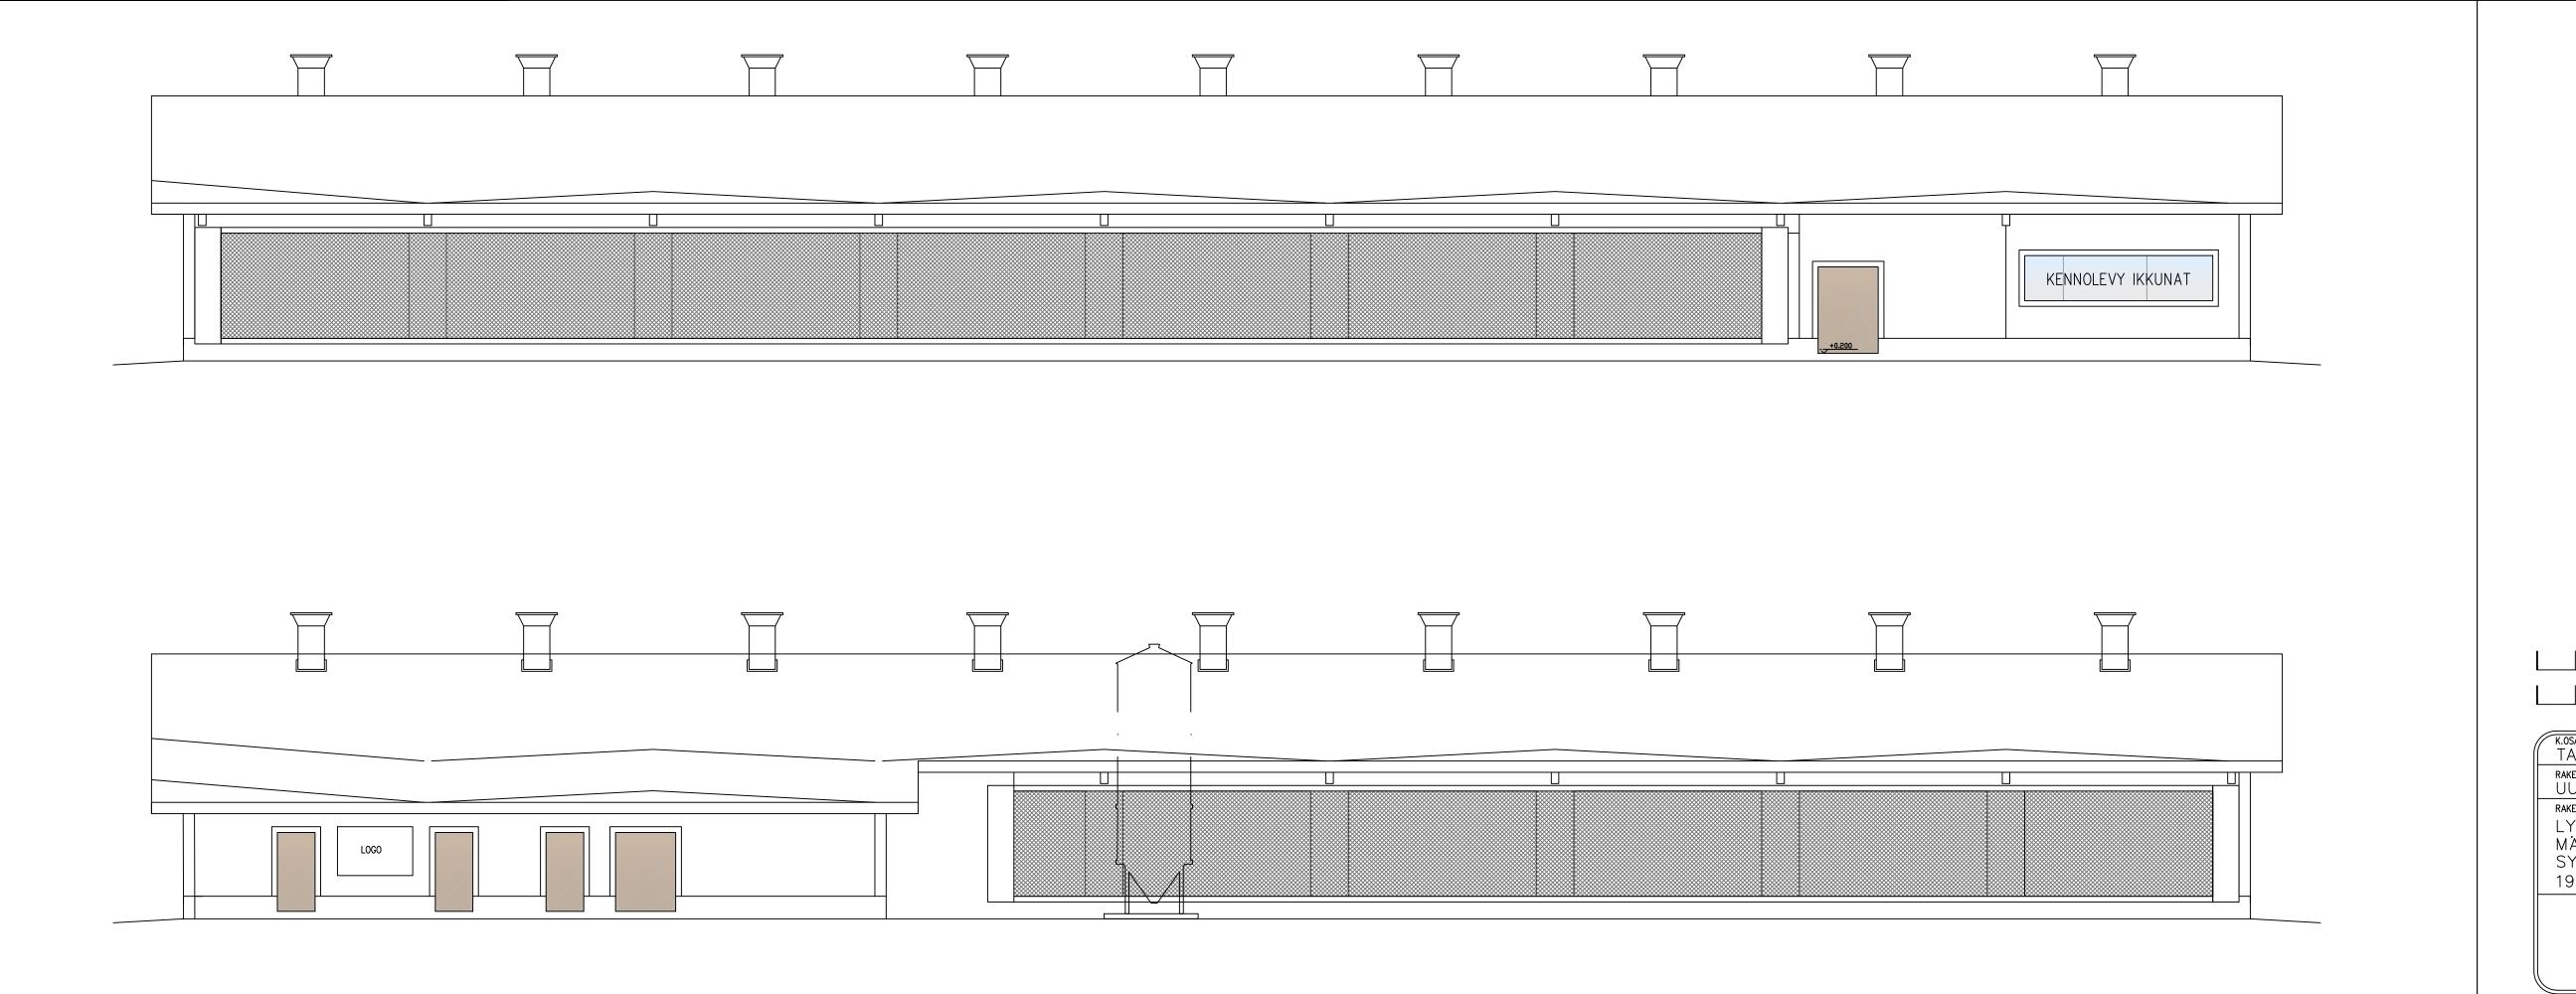

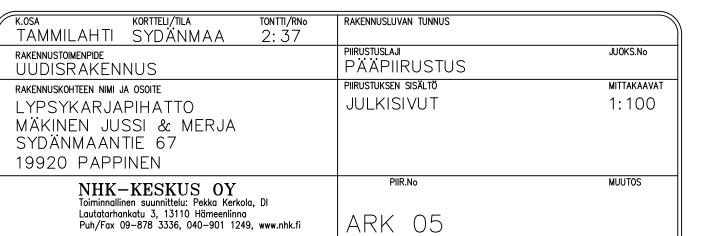

Tekijänoikeus — Copyright NHK—KESKUS Oy. Tämän aineiston tai sen jonkin osan kopioiminen ja jäljentäminen valokopioimalla, digitoimalla, tietojärjestelmään tai tietokantaan tallentamalla taikka mitä tahansa muuta tallennus— tai jäljentämistappaankäyttäen, samoin kuin aineiston tai sen osan myyminen, vuokraaminen, lainaaminen ja muu levittäminen tai aineiston välittäminen tietoverkon välityksin on sallittu vain NHK—KESKUS Oy:n antaman etukäteisen kirjallisen luvan nojalla ja luvan mukaiseen käyttötarkoitukseen. Aineiston luvattomasta käytöstä seuraa_tekijänoikeuslain (404/1961) mukainen vahingonkorvausvelvollisuus ja rangaistusvastuu.

Suunnittelija: Juho Adtonen, RI Päiväys: 28.10.2025 Juha Hatternen