


VESITIIVIS
LUJUUSLUOKKA C35/45
RASITUSLUOKKA XC2, XF3, XA1
NOTKEUS 2...3sVB
MAKSIMI RAEKOKO # 24
BETONIN NOTKEUS S2
KESKEINEN VERKKO #6-150 (B500K)

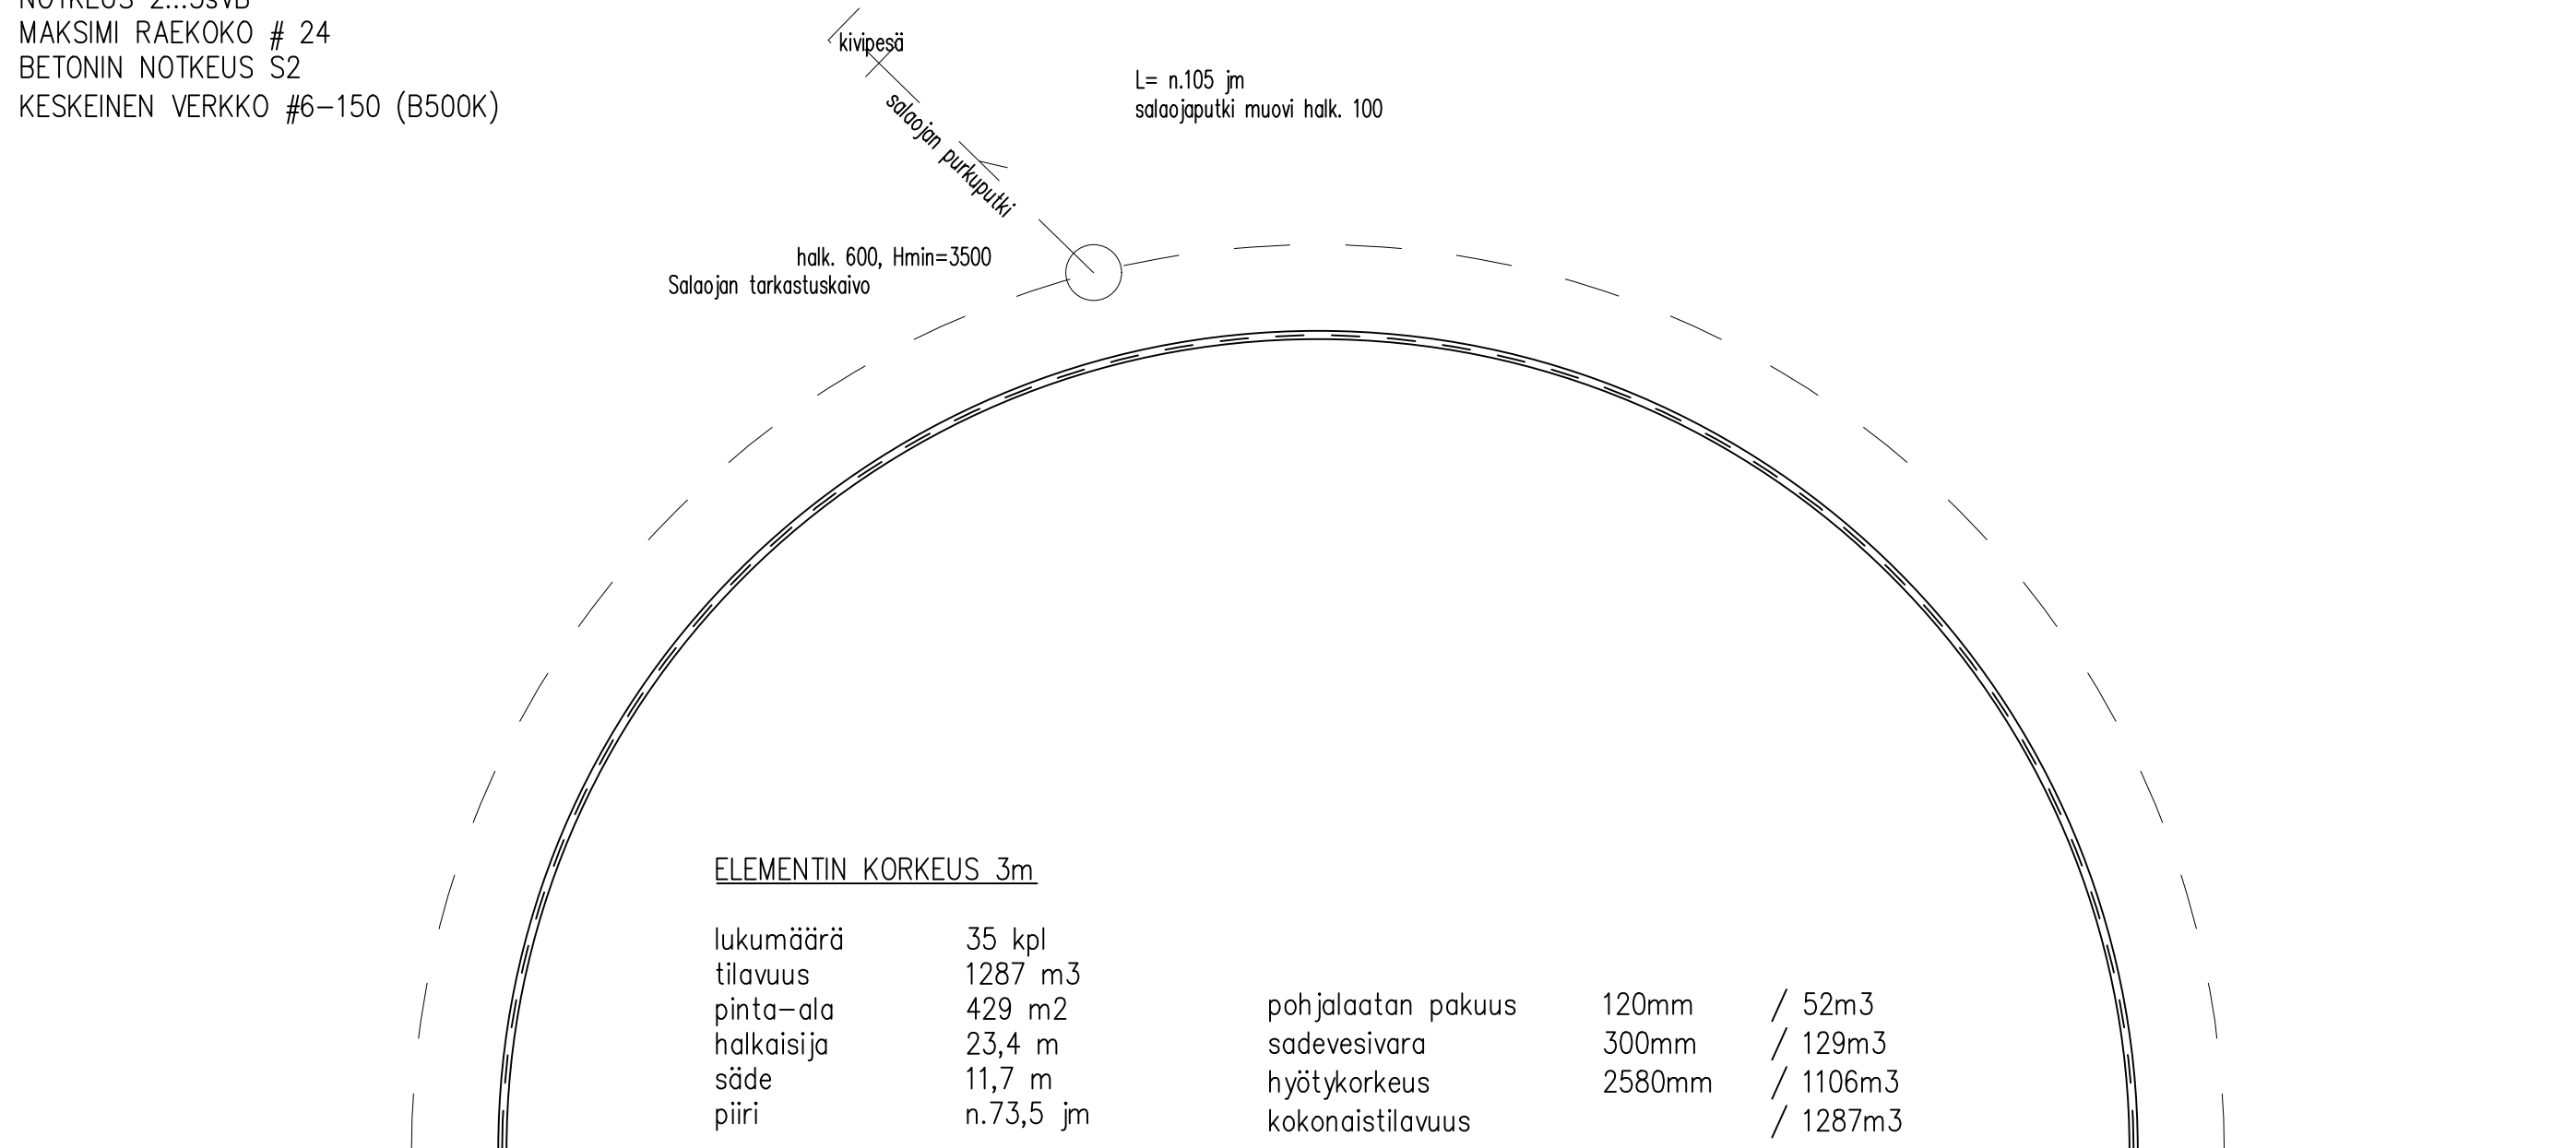

Säiliöelementtien perustukset tehdään pohjatutkimuksen ja elementtivalmistajan asennusohjeiden mukaan.



Salaojaputken minimi asennuskaltevuus 1:200 (Korkeusero väh 200 mm korkeimman ja matalimman kohdan välillä)

Salaojat kootaan perusvesikaivoon (TK). Salaojana muovinen 100 mm salaojaputki ja purkuputkena esim. SV 110 sadevesiviemäriputki.

Purkuputken suulle tehdään kivi-/sepelikaivo salaojavesien maahan imeyttämiseksi.

Kaikki viemärit asennetaan tiivistetyn sora-arinan päälle.

Salaojaputken minimi asennuskaltevuus 1:200 (Korkeusero väh 200 mm korkeimman ja matalimman kohdan välillä)

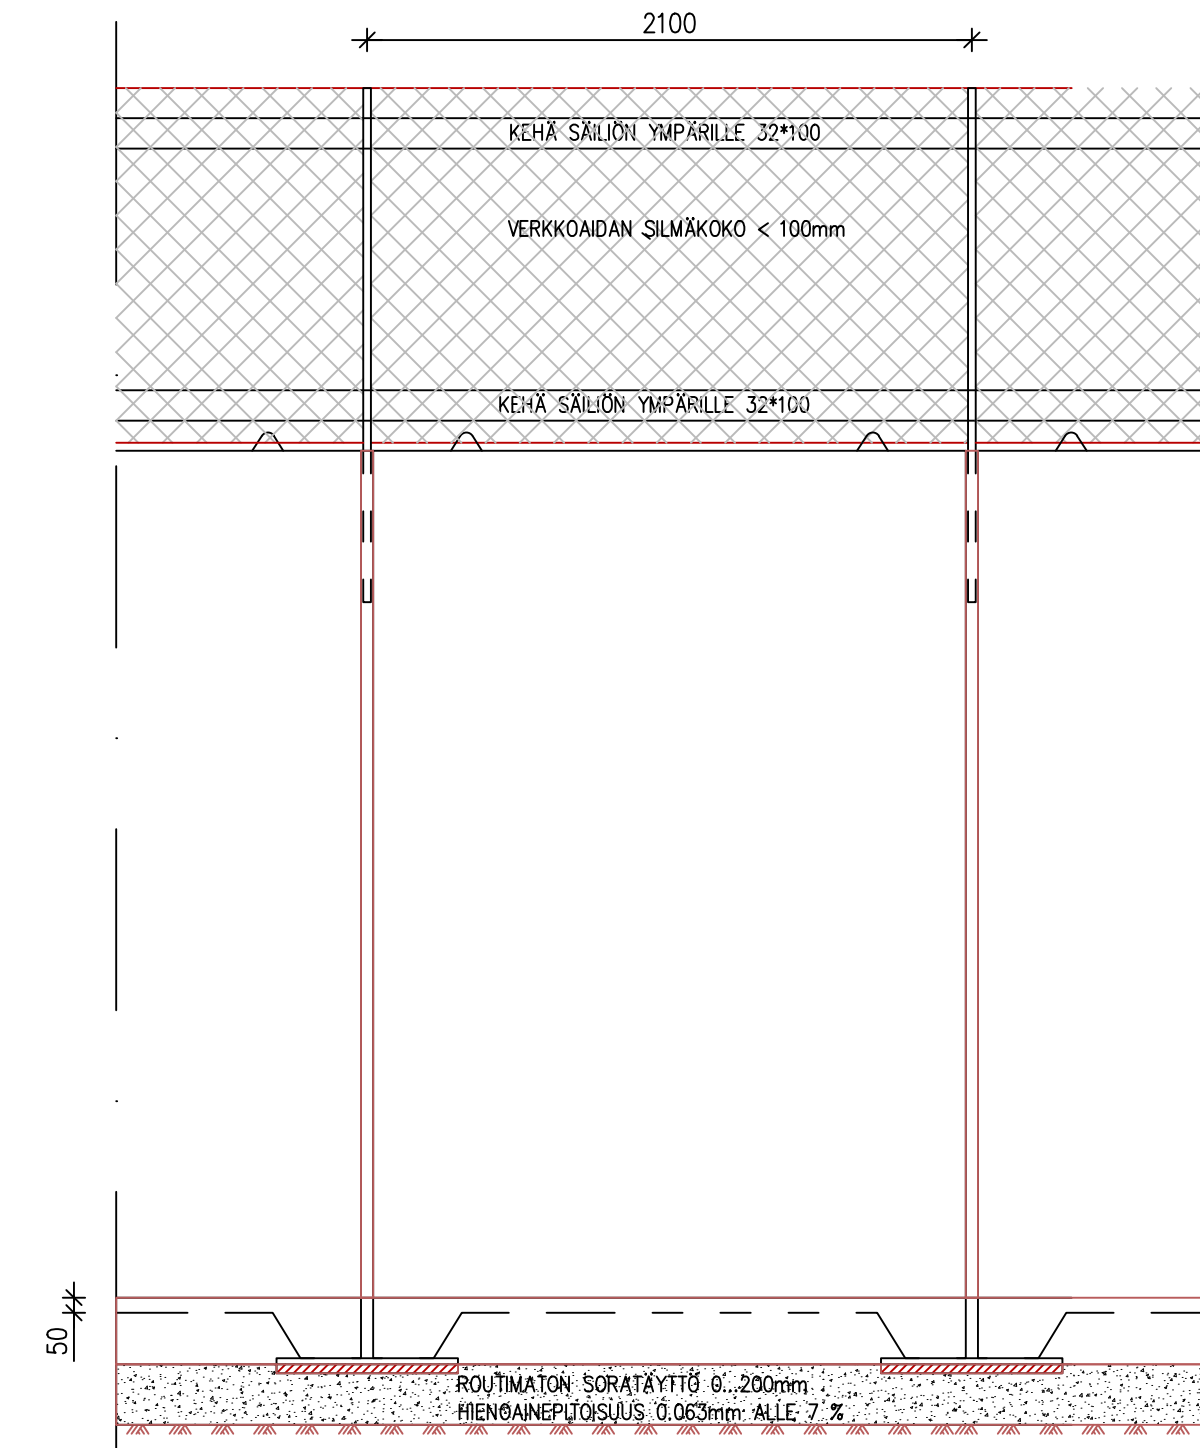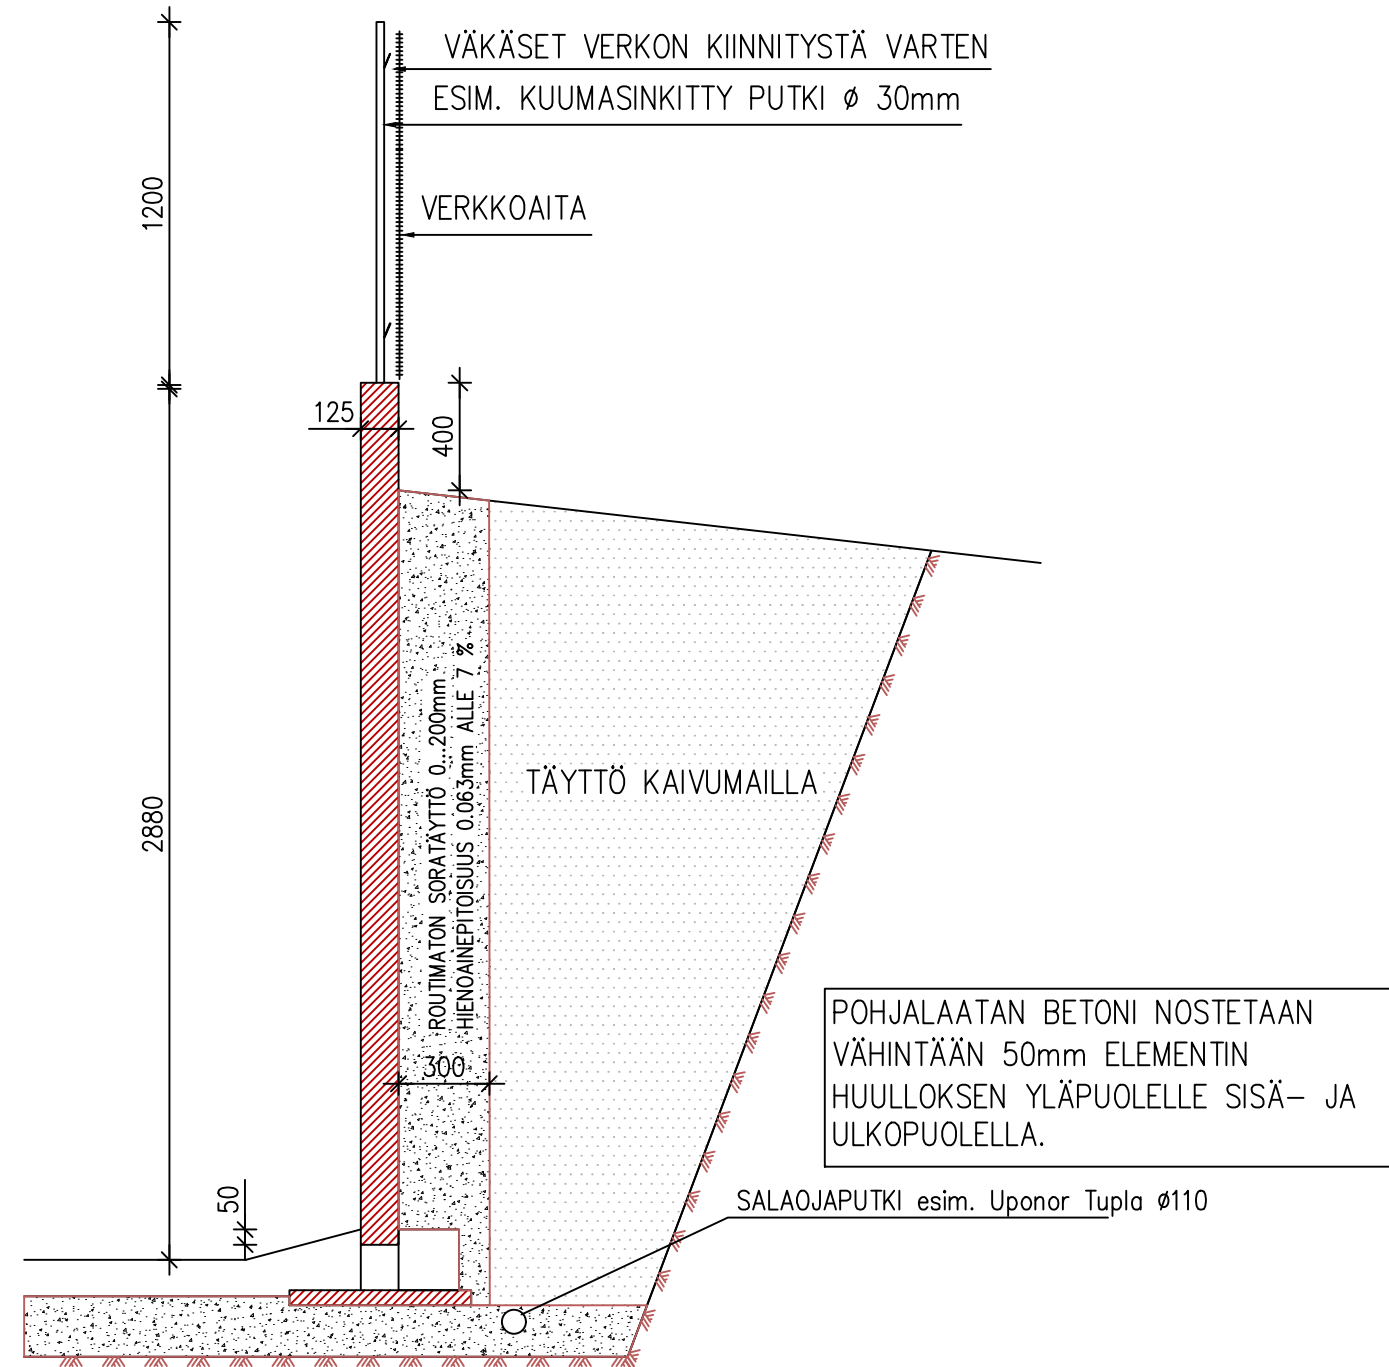

K.O.SA		KORTTELI/TILA	TONTTI/Rno	RAKENNUSLUVAN TUNNUS
TAMMILAHTI		SYDÄNMAA	2: 37	
RAKENNUSTOIMENPIDE UUDISRAKENNUS				JUOKS.No
RAKENNUSKOHTEN NIMI JA OSOITE LIETESÄILIÖ 1300m3 MÄKINEN JUSSI & MERJA SYDÄNMAANTIE 67 19920 PAPPINEN				PIIRUSTUSLAJI PÄÄPIIRUSTUS
				MITTAKAAVAT
				1: 100
				1: 25
NHK-KESKUS OY Toiminnallinen suunnittelu: Pekka Kerkola, DI Luutatorienkatu 3, 13110 Hämeenlinna Puh/Fax 09-878 3336, 040-901 1249, www.nhk.fi Suunnittelija: Juho Aaltonen, RI Päiväys: 28.10.2025 <i>Juha Aaltonen</i>				PIIR.No MUUTOS
ARK 06-01				

Tekijänoikeus - Copyright NHK-KESKUS Oy. Tämän aineiston tai sen jokin osa kopiointi ja jättäminen valokopioiduiksi, digitoituiksi, tietojärjestelmän tai tietokantaan tallennetuiksi tai muulla tavalla tallessa- tai jättämisestään riippumatta, samoin kuin aineiston tai sen osan myyminen, vuokraaminen, lainaaminen ja luovuttaminen tai aineiston välittämien tietojen välittynyt sallittu vain NHK-KESKUS Oy:n antamien ehtojen kirjallisen luvan nojalla ja luvan mukaisessa käyttötarkoituksessa. Aineiston luvattomasta käytöstä seuraa tekijänoikeuslain (40/1961) mukainen vahingonkorvausvelvollisuus ja rangaistusvastuu.