
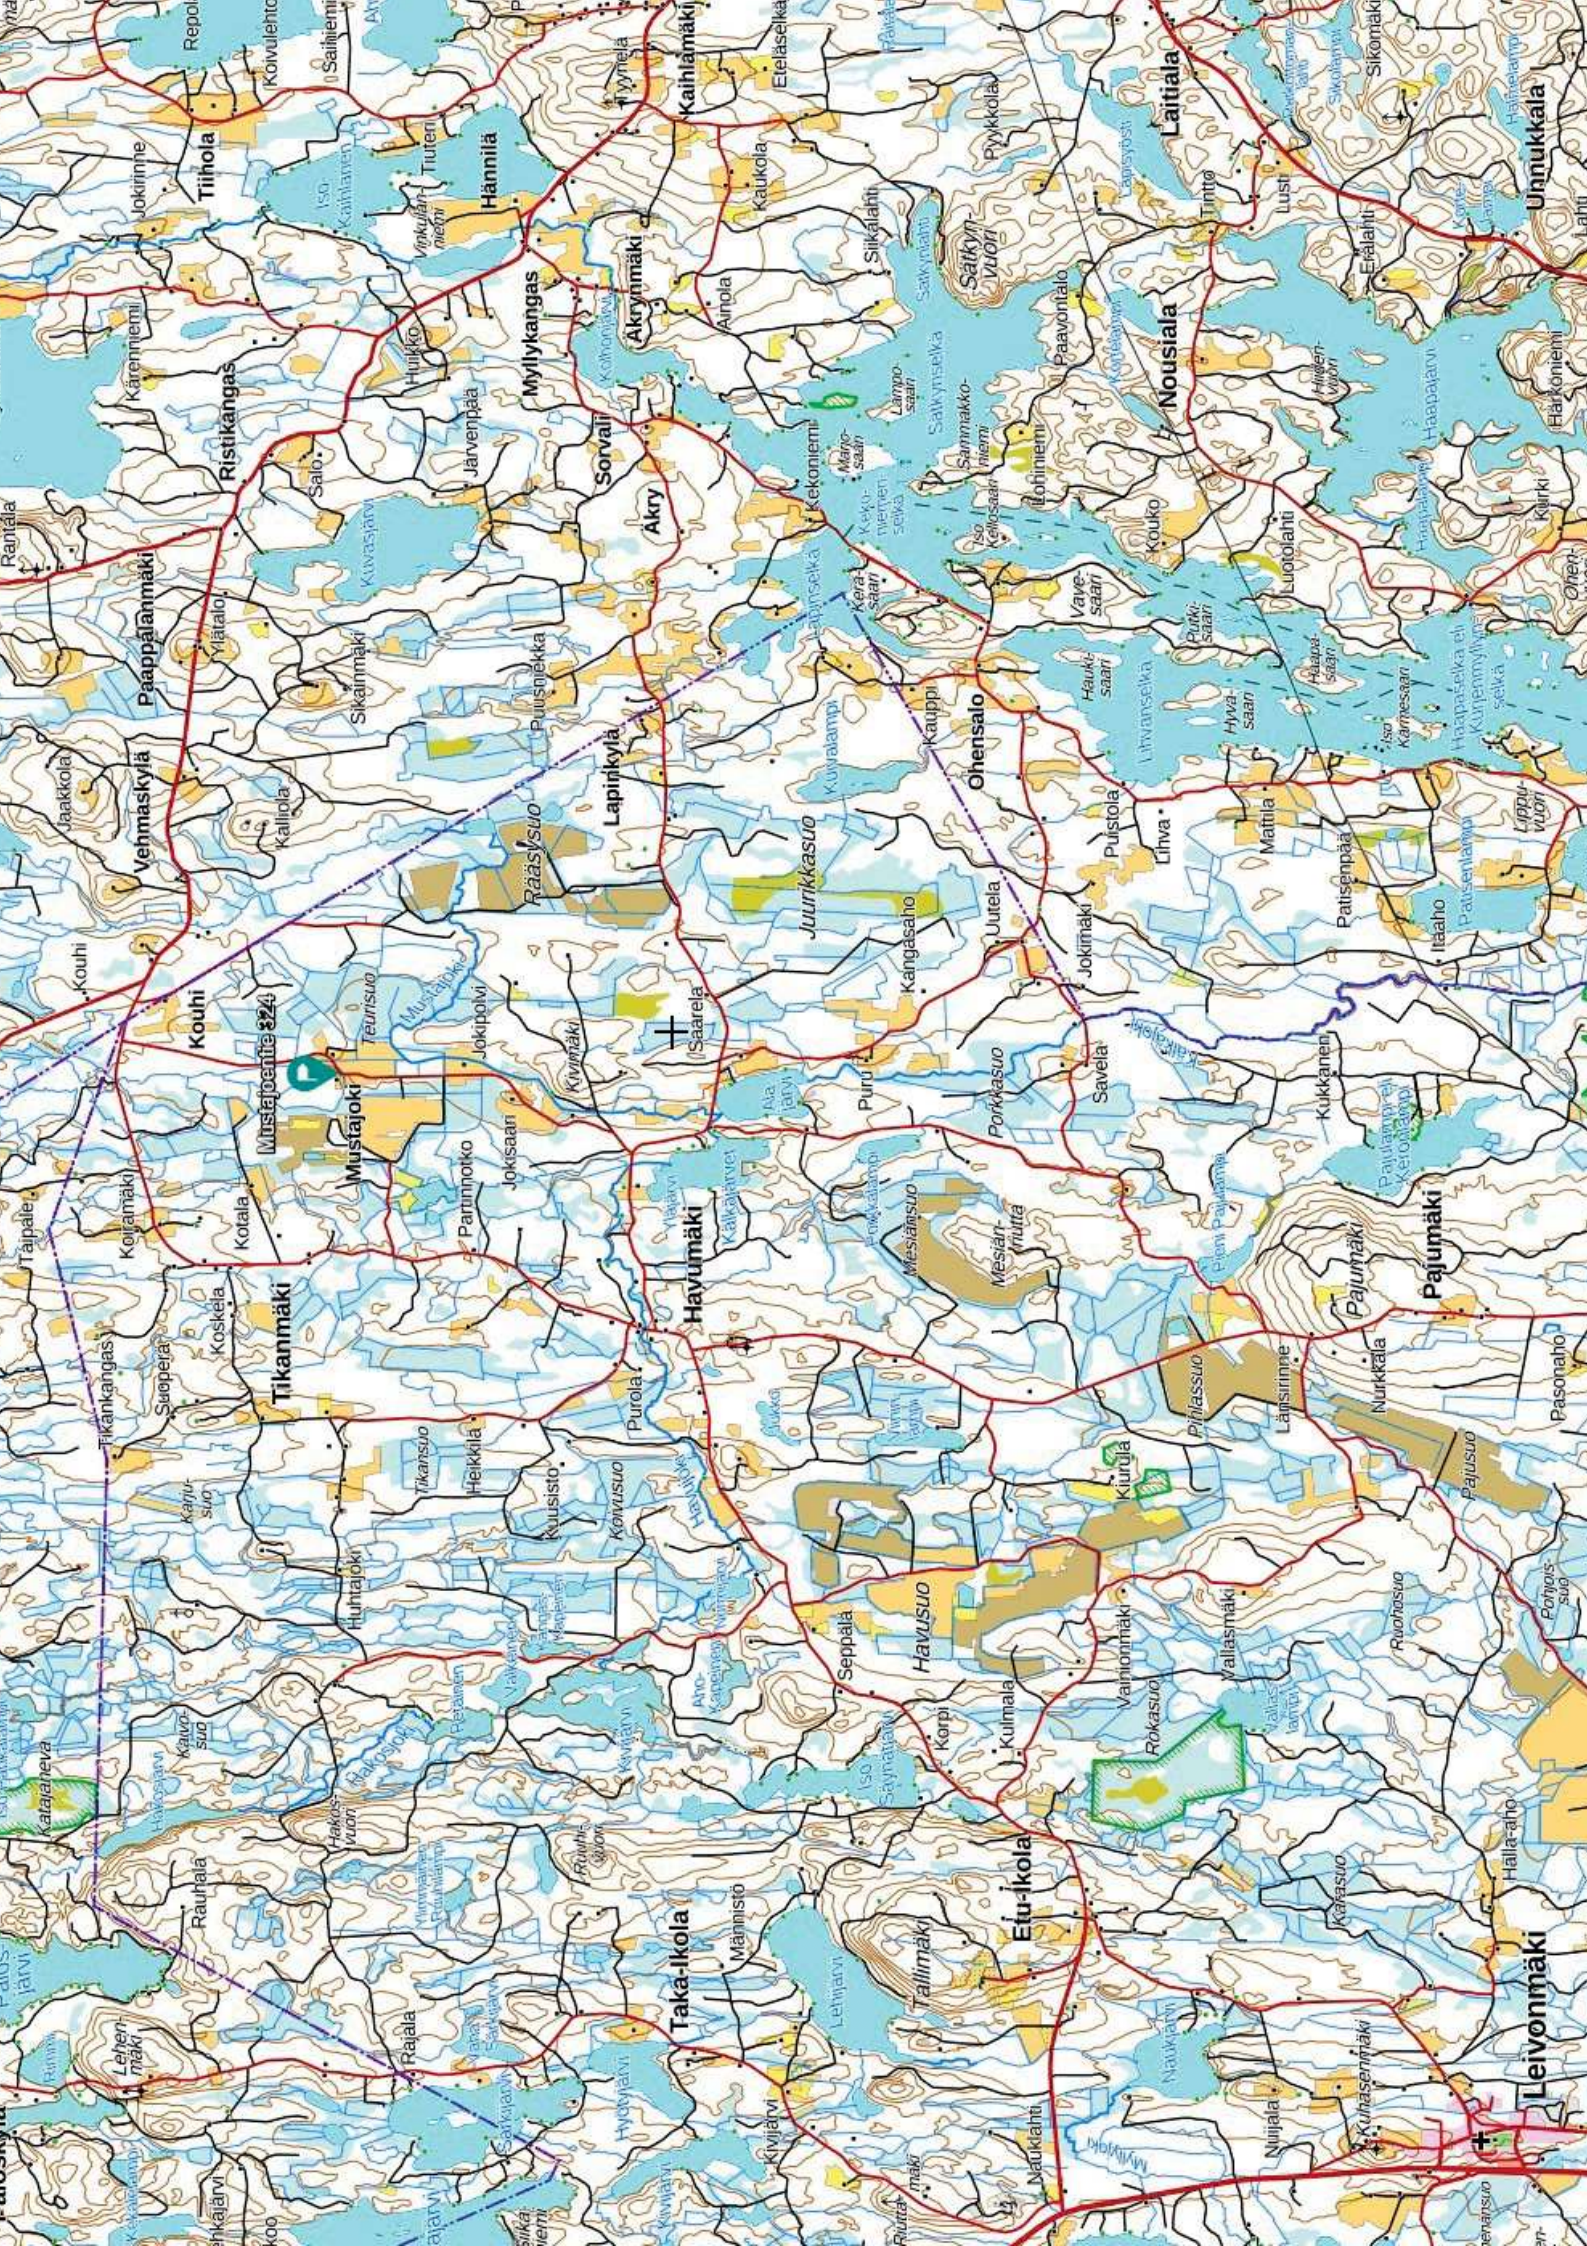
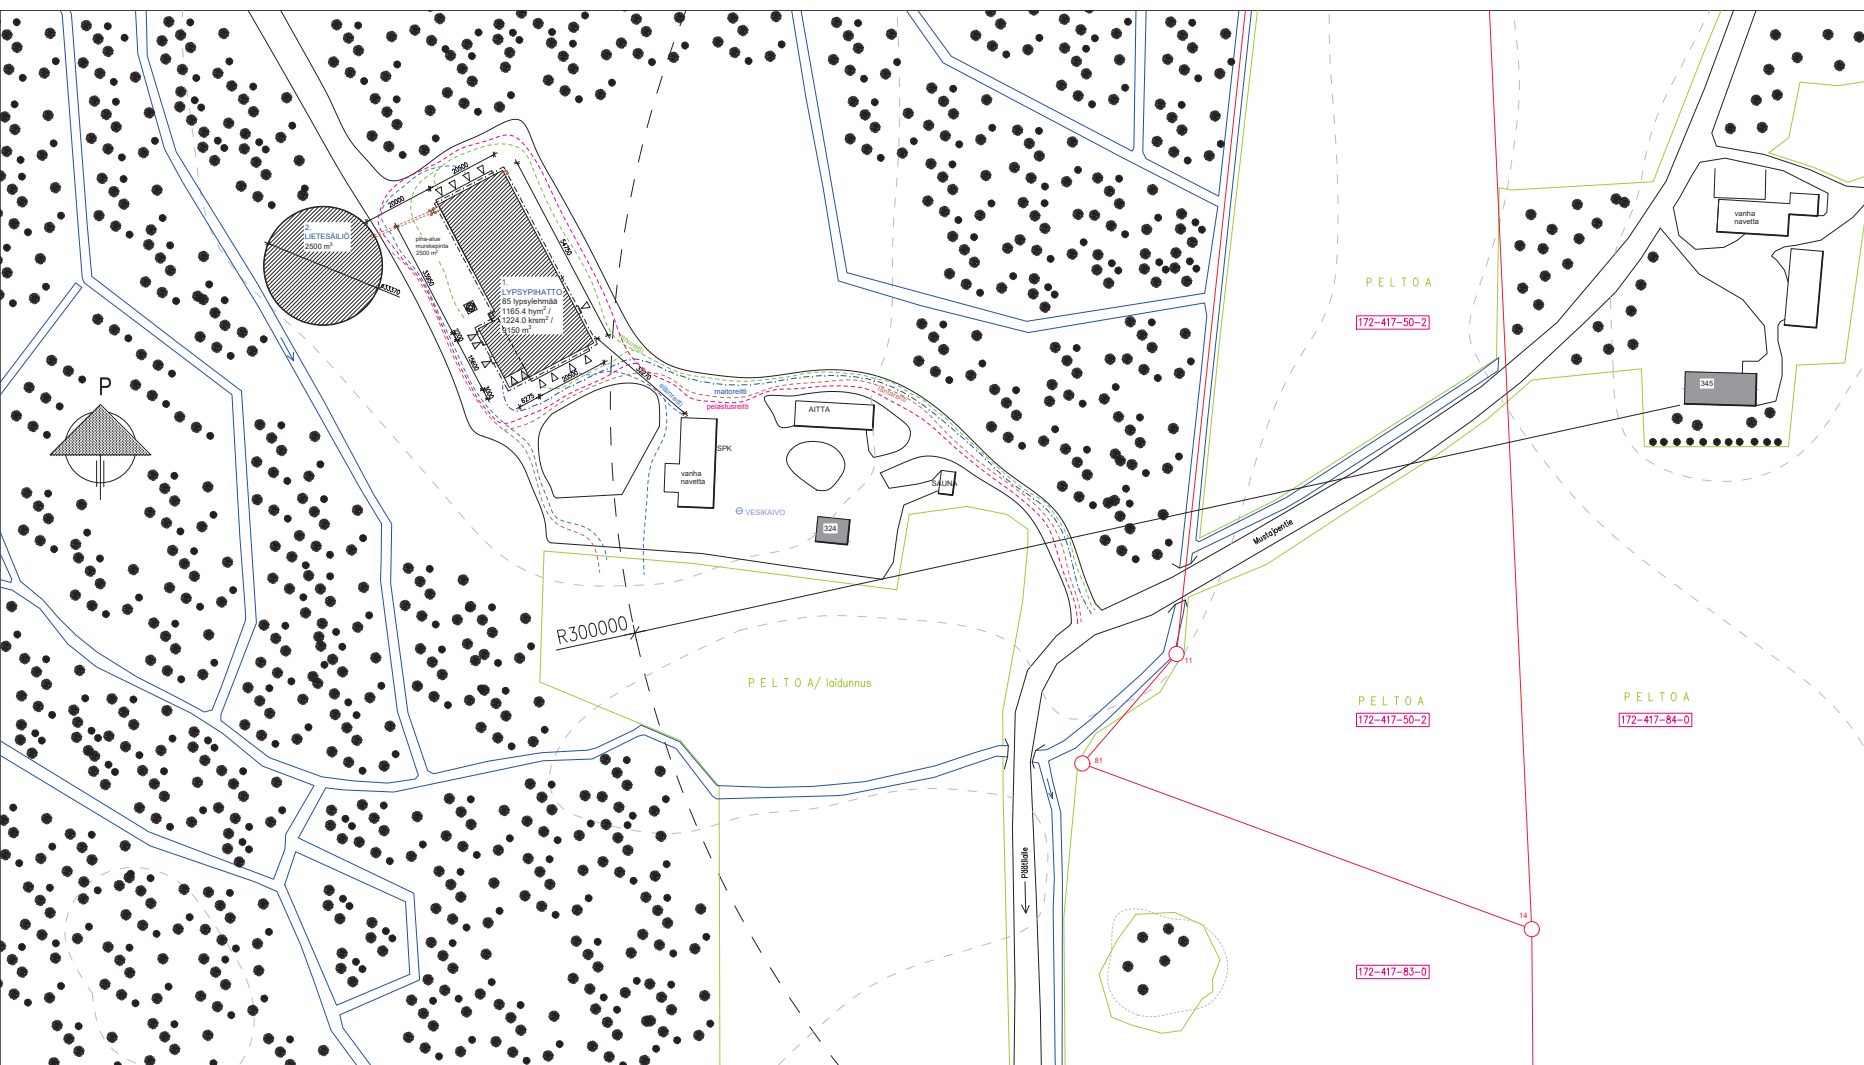


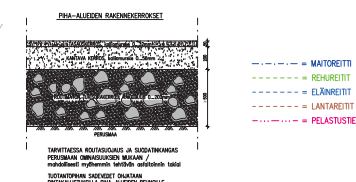

[illegible]

LIIETELÄNTÄVARASTOT:	
NYKYINEN SÄILÖ TILAKSEKSI (593-417-55-2)	235 m ³
UUSI LIETESÄILÖ	2500 m ³
YHTEENSÄ LIETELÄNTÄVARASTO	2735 m³ → 0%
KUUVIINÄNTÄVARASTOT:	
NYKYINEN KÄTTÖHUONE TILAKSEKSI (593-417-55-2)	420 m ³
VUOKRALANTALA (593-426-6-16)	506 m ³
YHTEENSÄ KUUVIINÄNTÄVARASTO	926 m³ → 0%

[illegible]

LVI-ASENNUKSET ERILLISEN SUUNNITELMAN MUKAAN

Yhteistoimintatilojen ilmanvaihto tehdään lämmöntalteenotolla varustetulla tulo-poistoilmanvaihdolla.

Eläintilojen ilmanvaihto on painovoimainen.
Korvausilma tulee sivuseiniin tuuliverhoukosta.
Poistoilma johtuu rakennuksen harjalle sijoitettavien hormien kautta ulos.

WC-vedet johdetaan erilliseen umpisäiliöön

SÄHKÖISTYYS ERILLISEN SUUNNITELMAN MUKAAN

Pihaton valaistuksen suunnitteluarvot soveltuvin osin MMM-RMO C3 taulukon 1 mukaan. Kaikki eläinten kosketeltavissa olevat sähköä johtavat osat ketjutetaan Cu-kaapelilla ja yhdistetään ryhmäkeskuksen potentiaalin tasauskiskoon.

LAITTEIDEN, KALUSTEIDEN JA PORTTIEN SUOITUS, MITOITUS JA RAKENTEELLISET YKSITYSKOHDAT LAITETOIMITTAJAN OHJEEN MUKAAN.

LAAJUUSTIEDOT:

	HUONEALA	KERROSALA	TILAVUUS
ELÄINTILA	1076.8 m ²	1126.1 m ²	8710 m ³
APUTILAT	88.6 m ²	97.9 m ²	440 m ³
YHTEENSÄ	1165.4 m ²	1224.0 m ²	9150 m ³

SAIRAS-POIKIMAKARSINA MITOITUS:

- vaatimus 85 lehmää => 5 paikkaa @ 11 m² => yht. 55 m²
- toteutus RYHMÄKARSINA 58.2 m² => OK

PALOTIEKIN SELVITYS

Noudatetaan Ympäristöministeriön asetus 848/2017 rakennusten paloturvallisuudesta sekä tuettavaa rakentamista koskevia paloteknisiä vaatimuksia MMM:n asetuksen 265/2019 mukaisesti.

- PALOLUOKKA P2
- KÄYTTÖTARKOITUS: tuotanto- ja varastotila
- PALOVAARALLISUUSLUOKKA 1
- SUOJAUSTASO 1
- PALOKUORMA < 600 MJ/m²
- 1-KERROKINEN RAKENNUS
- OSASTOIVAT RAKENTEET: E130 (käyttötarkoituksastoin)
- ULLAKON OSASTOIVAT RAKENTEET: ei ole
- YLÄPÖHJÄKTELOIDEN OSASTOIVAT RAKENTEET: E115 < 400 m² / E130 ≤ 1600 m²
- KANTAVAT PYSTYRAKENTEET A1-s1, d0 R15
- KANTAVAT PYSTYRAKENTEET GL30c / C24 R30
- KANTAVAT VAAKRAKENTEET GL30c / LVL 48 P R30
- POISTUMSREITIN PITUUS < 45 m
- ULOSKÄYTTÄVÄT (POISTUMISTIEOIVET) MERKITYT POHJAPIIRUSTUKSEEN
- TURVA- JA MERKKIVALAISTUS SÄHKÖSUUNNITELMAN MUKAAN
- RAKENNUKSELLE LAADITTAA PELASTUSSUUNNITELMA
- MMM:n ASETUKSEN 265/2019 10 § TARKOITAMANA SAVUSUUKUNA TOIMIVAT LIMAPUISET VESIKATON PRIMÄÄRIKANNATTAJAT, JOTKA OHJAAVAT SAVUN KULKUA HARJALLA OLEVIN POISTOILMAHORMEIHIN.
- APUTILAT (yhteistoimintatilat) VARUSTETAAN PALONILMAISULAITEISTOLLA

LÄMMÖNERISTYS:

- SANDWICHSEINÄT / PUURUNKOSEINÄT: mineraalvilla A2-s1, d0
- ULLAKOTON YLÄPOHJA: mineraalvilla A2-s1, d0

SISÄTILOJEN PINTAKERROKSET:

- ULKOSEINIEN SISÄPINNAT BETONI A1-s1, d0 / kennolevy C-s2, d0 / pelti A2-s1, d0 / tuuliverho
- SISÄKÄYTTÖPINNAT PELTI A2-s1, d0
- LATTIAPINNAT BETONI A1FL-s1

ALKUSAMMUTUS:

- PIKAPALOPOISTIT (2 kpl) ESITETTY POHJAPIIRUSTUKSESSA MERKINNÄLLÄ ppp
- KÄSISAMMUTTIMET 1 kpl / 300 m². SAMMUTTIMIEN TYYPPI 34A 183B
- ESITETTY POHJAPIIRUSTUKSESSA MERKINNÄLLÄ KS


SAVUNPOISTO:

- SAVUNPOISTO HARJATUULETUSHORMIEN, SIVUSEINIEN VERHOAUUKKOJEN SEKÄ PÄÄTYOVIEN KAUTTA
- YHDEN HARJAHORMIN TEHOLLINEN AUUKOALA 0.8 m² => SAVUNPOISTON AUUKOALAA 7.20 m²
- SIVUSEINÄN VERHOAUUKKOJEN TEHOLLINEN AUUKOALA (> 2.2 m lattiasista) => SAVUNPOISTON AUUKOALAA ≥ 113.40 m²
- PÄÄTYOVIEN TEHOLLINEN AUUKOALA > 2.2 m => SAVUNPOISTON AUUKOALAA yht. 54.05 m²
- SAVUNPOISTOAUKKOA ON KOKO RAKENNUKSESSA YHTEENSÄ 174.65 m²


=> SAVUNPOISTOALAA ON 16.2 % ELÄNTILAN POHJAPINTA-ALASTA (1076.8 m²) => OK

- APUTILOJEN SAVUNPOISTO TOTEUTETAAN ULKO-OVIEN KAUTTA.

- HK = HENKILÖPOISTUMINEN, MERKITÄÄN POISTUMSREITTIVALOLLA
- PT = LEHMIEN POISTUMISTIE, VAPAA KULKULEVEYS > 1500 mm
- ppp = PIKAPALOPOISTI
- KS = KÄSISAMMUTIN 34A 183B

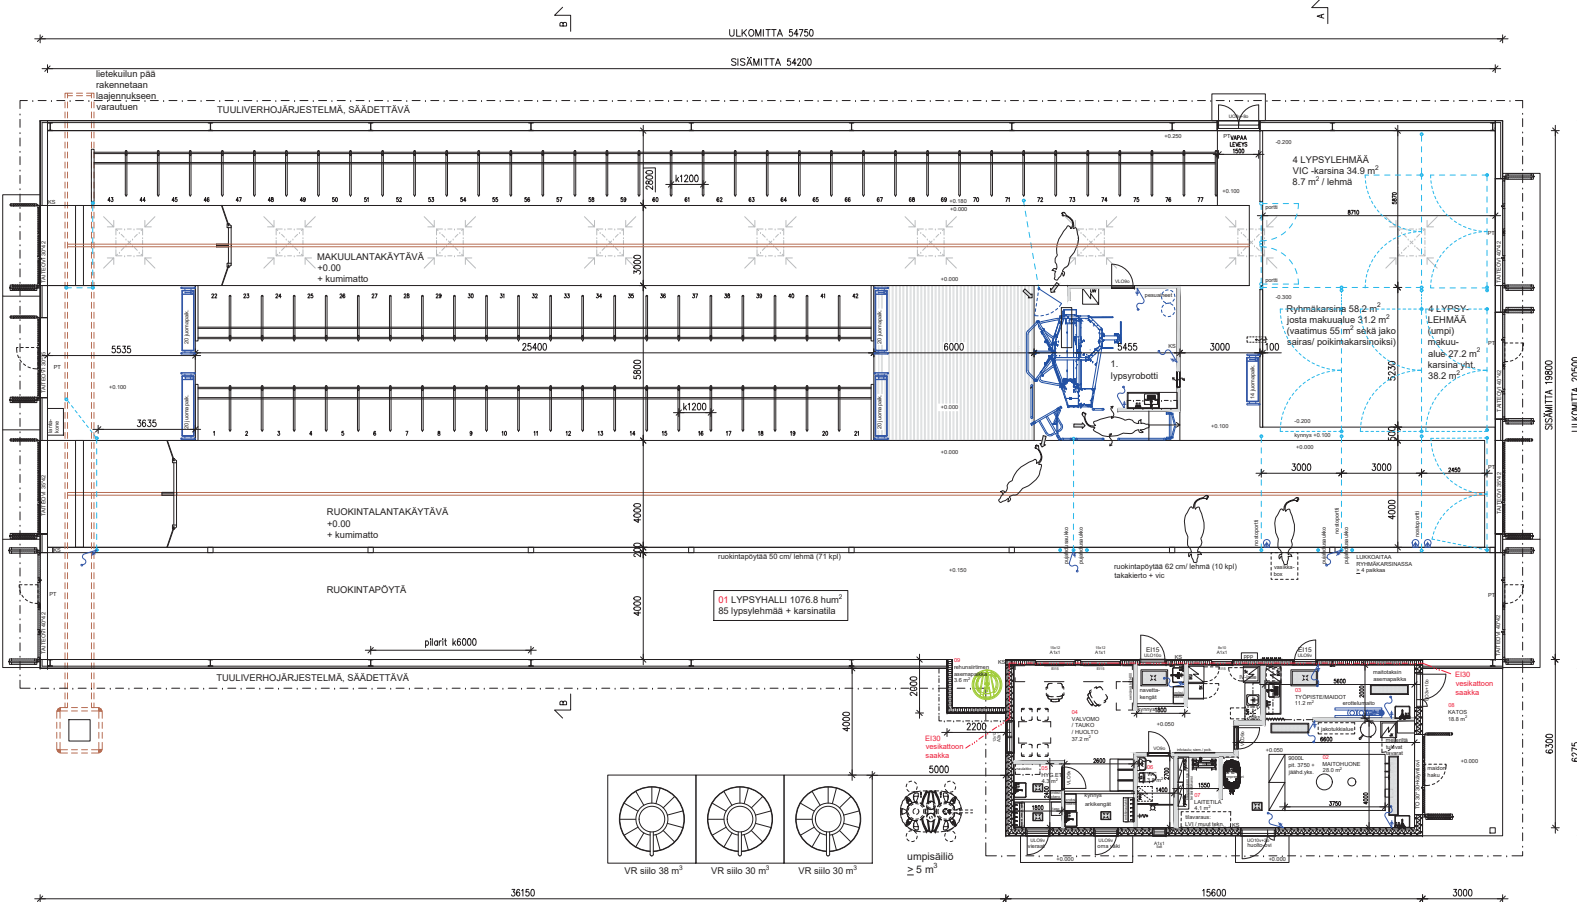


YLEISLEIKKAUS A – A

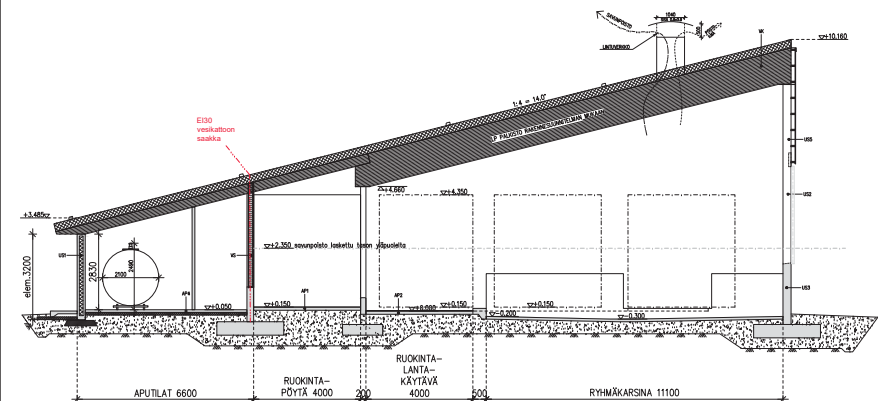


508 METEOROLINEN ROY-KAPAS / 3200

509
510
YLEISLEIKKAUS B – B

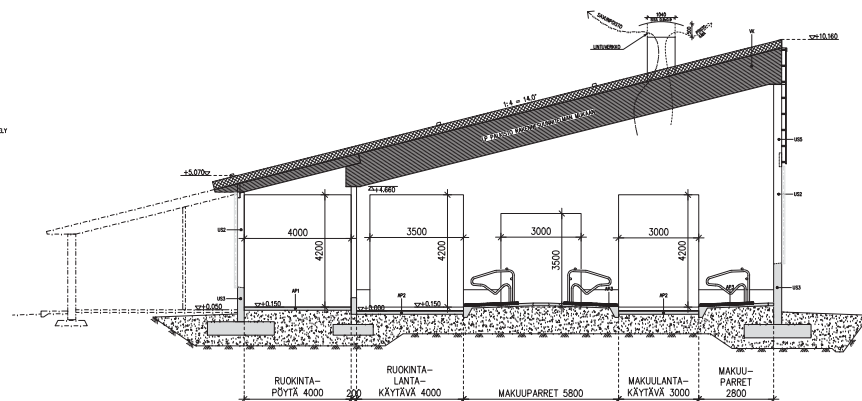
[illegible]

- 1 PVC KATE, veko hormaa hormaa
- 2 BEONELMINTI, veko onkeli
- 3 ONKELI, veko onkeli
- 4 ONKELI, veko onkeli
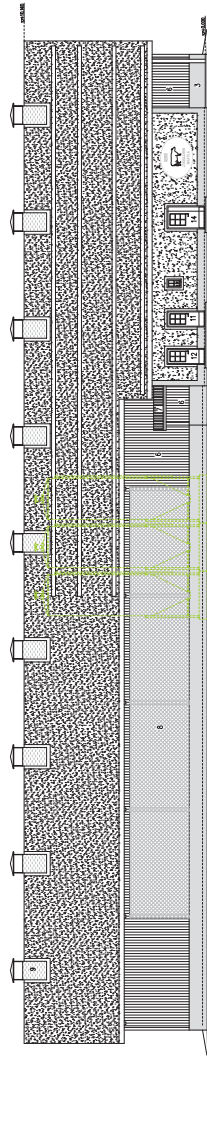


JULKISIMU LOUNASAASEN


KATTOTURVALLISUUSLUOTTIET JA HUOLTOMAHOOLLISUDET
YMPÄRISTÖMINISTERIÖN ASTEIKSEN 1007/2017 MUKAAN
LUKU 4 -> 16 § ja 18 §
LUKU 6 -> 25 §

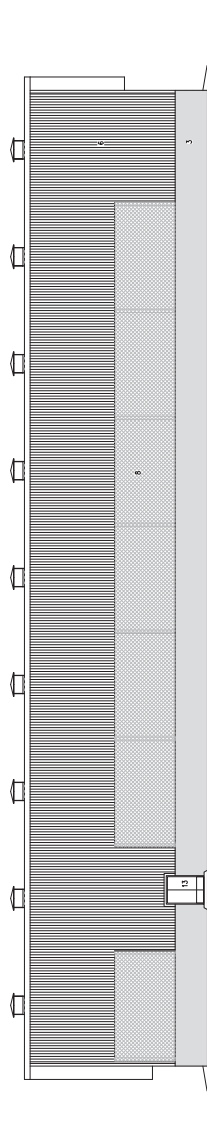

JULKISIN KOLLEKTIN

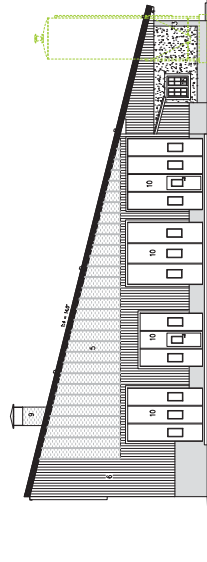

PÄÄTY LUOTEESEEN

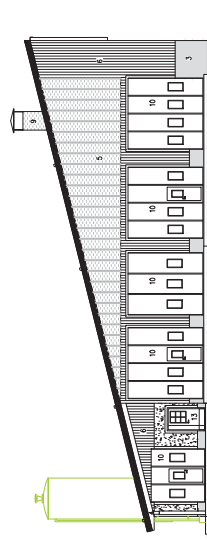

PÄÄTY KAAKKOON

[illegible]




Maa- ja metsätaloustuotantoministeriön ennakkoarvioesimää teräsbetonielementtejä.
Saunoja- ja pohjavuolun/seinäelementin III (osake)teet elementtitoimitajan ohjeen mukaan.
Pohjaluotan rauditus rakennusluonnitelman mukaan.

LIETESĀLŪN POHJALAA TAN BETONI:

VESITILVIS
 LUJUSLUOKKA C30/37
 RASITUSLUOKKA XC2, XA1
 MAKSIMI RAEKOKO # 24
 BETONIN NOTKEUS S3
 KESKEINEN VERKKO B 500K

LETESÄILÜ 2500 m³
 h= 2.9m (elementti 3.0 m)
 A= 862 m²
 D= 33.13 m
 piri= 104,1 m

[illegible]

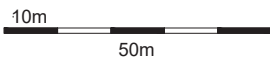


172-417-55-2

KIOS 172	KORTTEI/ILMA 417	KORTTEI/NUM 55-2	RÄNNÖSKÖLÖN TÄNNIS	
RÄNNÖSKÖLÖN TÄNNIS		NYKYTILANNE	PRINSSIN PÄÄPIIRUSTUS	JOKINEN 6
RÄNNÖSKÖLÖN TÄNNIS			ASEMAPIIRUSTUS	MITAKAAT 1:500
ERIKKA PAJUNEN MUSTAJOENTIE 130 41750 HAVUMÄKI				MAUTOS
NHK-KESKUS OY Tietotekniikan suunnittelu Pajula Kari, Di Laituriestä, 3, 13110 Hämeenlinna Puhelin 09-878 3336, 040-801 1249, www.nhk.fi Sivut: www.kotimaa.fi 15.2.2003			ARK	

Teijiniklausu - Copyright NHK-KESKUS Oy. Tämän aineiston tai sen jokin osa kopiointiin ja jättämiseen valokopioiduiksi, digitoituksi, tietokoneistetuiksi tai tietokoneella tallennetuiksi tai jättämiseksi tallennetuiksi, samoin kuin aineiston tai sen osien myyminen, vuokraaminen, lainaaminen ja muu teollittaminen tai aineiston välittämisen toivonkaan tekeminen tai sen sallittu vain NHK-KESKUS Oy:n antaman etualueen kirjallisen luvan nojalla ja luvan mukaisesti käytettäväksi. Aineiston laittomasta käytöstä seuraa teijiniklausun (404/1961) mukainen vahingonkorvausvastuu ja rangaistusvastuu.

4.2024 417	KORTTELI/ILA Jokisaari	TOIMITUS/INNO 55:2	RAKENNUSKULAN TUNNUS	
RAKENNUSMÄÄRITTELY NYKYTILANNE			PIIRUSTUS/ALA PÄÄPIIRUSTUS	7 JOKINUMERO
RAKENNUSOHJEEN NIMI JA OSIO			PIIRUSTUS/ALUE POHJAPIIRUSTUS	1:1000 MAITAVUORI
NUORKARJANAVETTA Jokisaaren maastila Maustajentie 130 p. 050 5759199 41750 Havumäki kunta: Joutsa (172)				
Rakennusnumeri 5891toimitus TIIMI Oy Roudamäentie 13 B 13 77600 Suonenjoki www.rakennusnumeri.toimitus@tiimi.fi sähköp. etunimi.sukunimi@toimitusphoto.fi			SUURKOKO TMS No PIRK.No MAITUS	
ARK			PIRKUS 8.12.2025 Yhteinen: <i>Brigitte Mathisen</i> Brigitta Mathisen Riam: 0503567787	

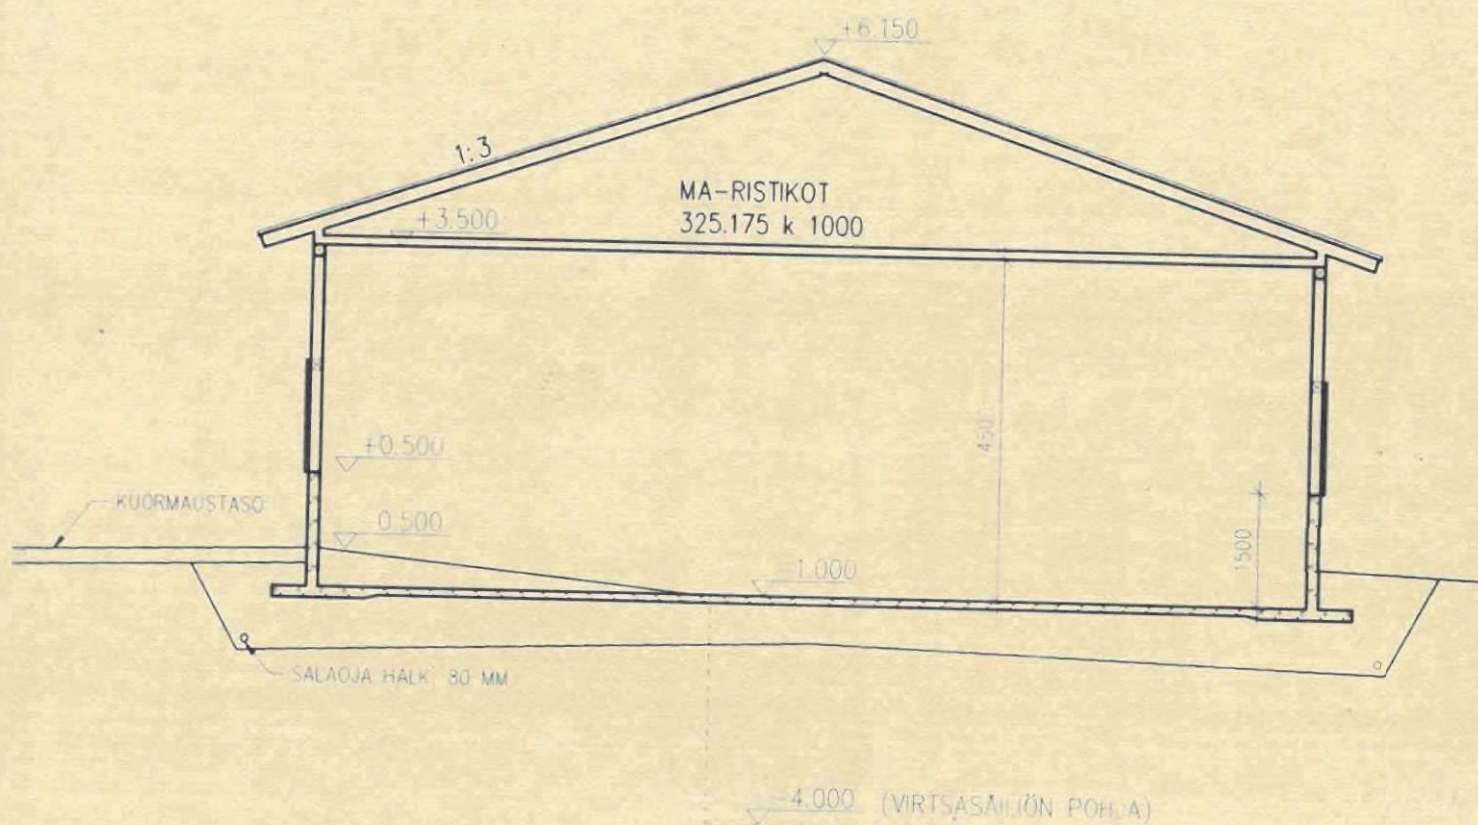

LEIKKAUS A - A 1:100

LANTALAN BETONIOSAN RAKENTEET KTS. TYYPPIPIIRUSTUS N:O 50
 VIRTSAÄILIÖN RAKENTEET KTS. TYYPPIPIIRUSTUS N:O 7