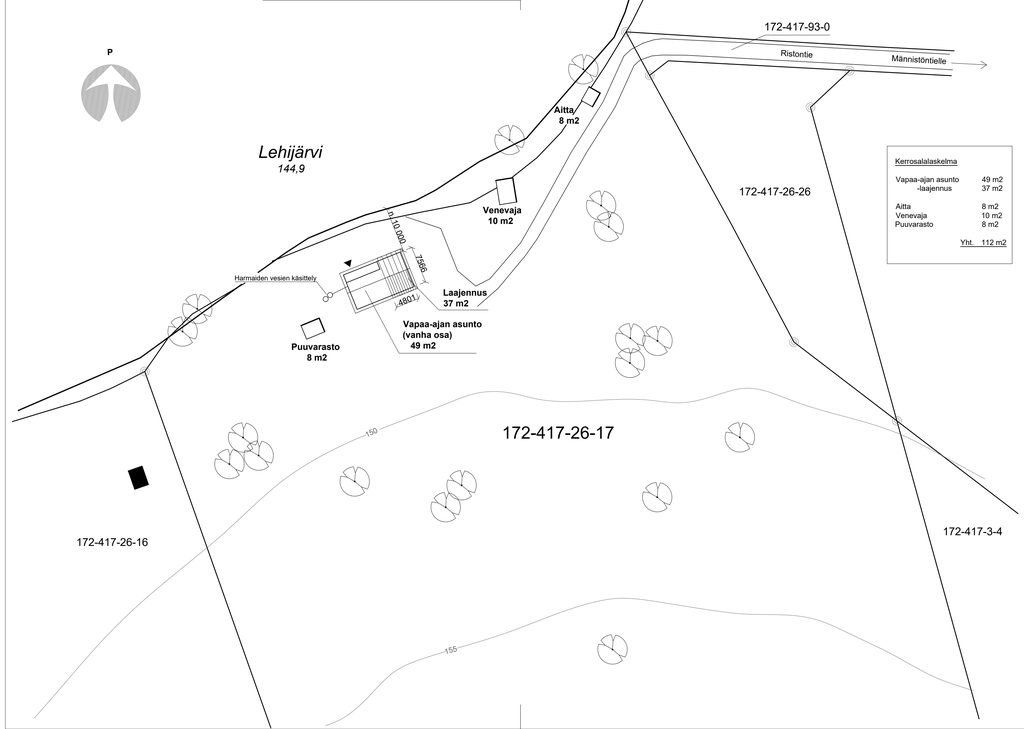

Kerrosalalaskelma

Vapaa-ajan asunto	49 m2
-laajennus	37 m2
Aitta	8 m2
Venevaja	10 m2
Puuvarasto	8 m2
Yht.	112 m2

K.osa/Kylä	Kortteli/Tila	Tontti/Rn:o
Leivonmäki	-	172-417-26-17

Rakennustoimenpide: Laajennus

Rakennuskohteen nimi ja osoite:
Vapaa-ajan asunto Saarinen Mika
Männistöntie 231 A-B
19650 Joutsa

Viranomaisten merkintöjä varten

Piirustuslaji: Pääpiirustus — Juoks.nro: 1(1)

Piirustuksen sisältö: Asemapiirros — Mittakaava: 1:500

Rakennustekninen palvelu
Arto Väiste Tmi

Pertunmaantie 247 B 19650 Joutsa
Puh 0400-548 298
E-mail arto.vaiste@pp.inet.fi

08.03. 2023 Arto Väiste rkm.

ARK