



KIRJASTO VARAUS

730,9 m²

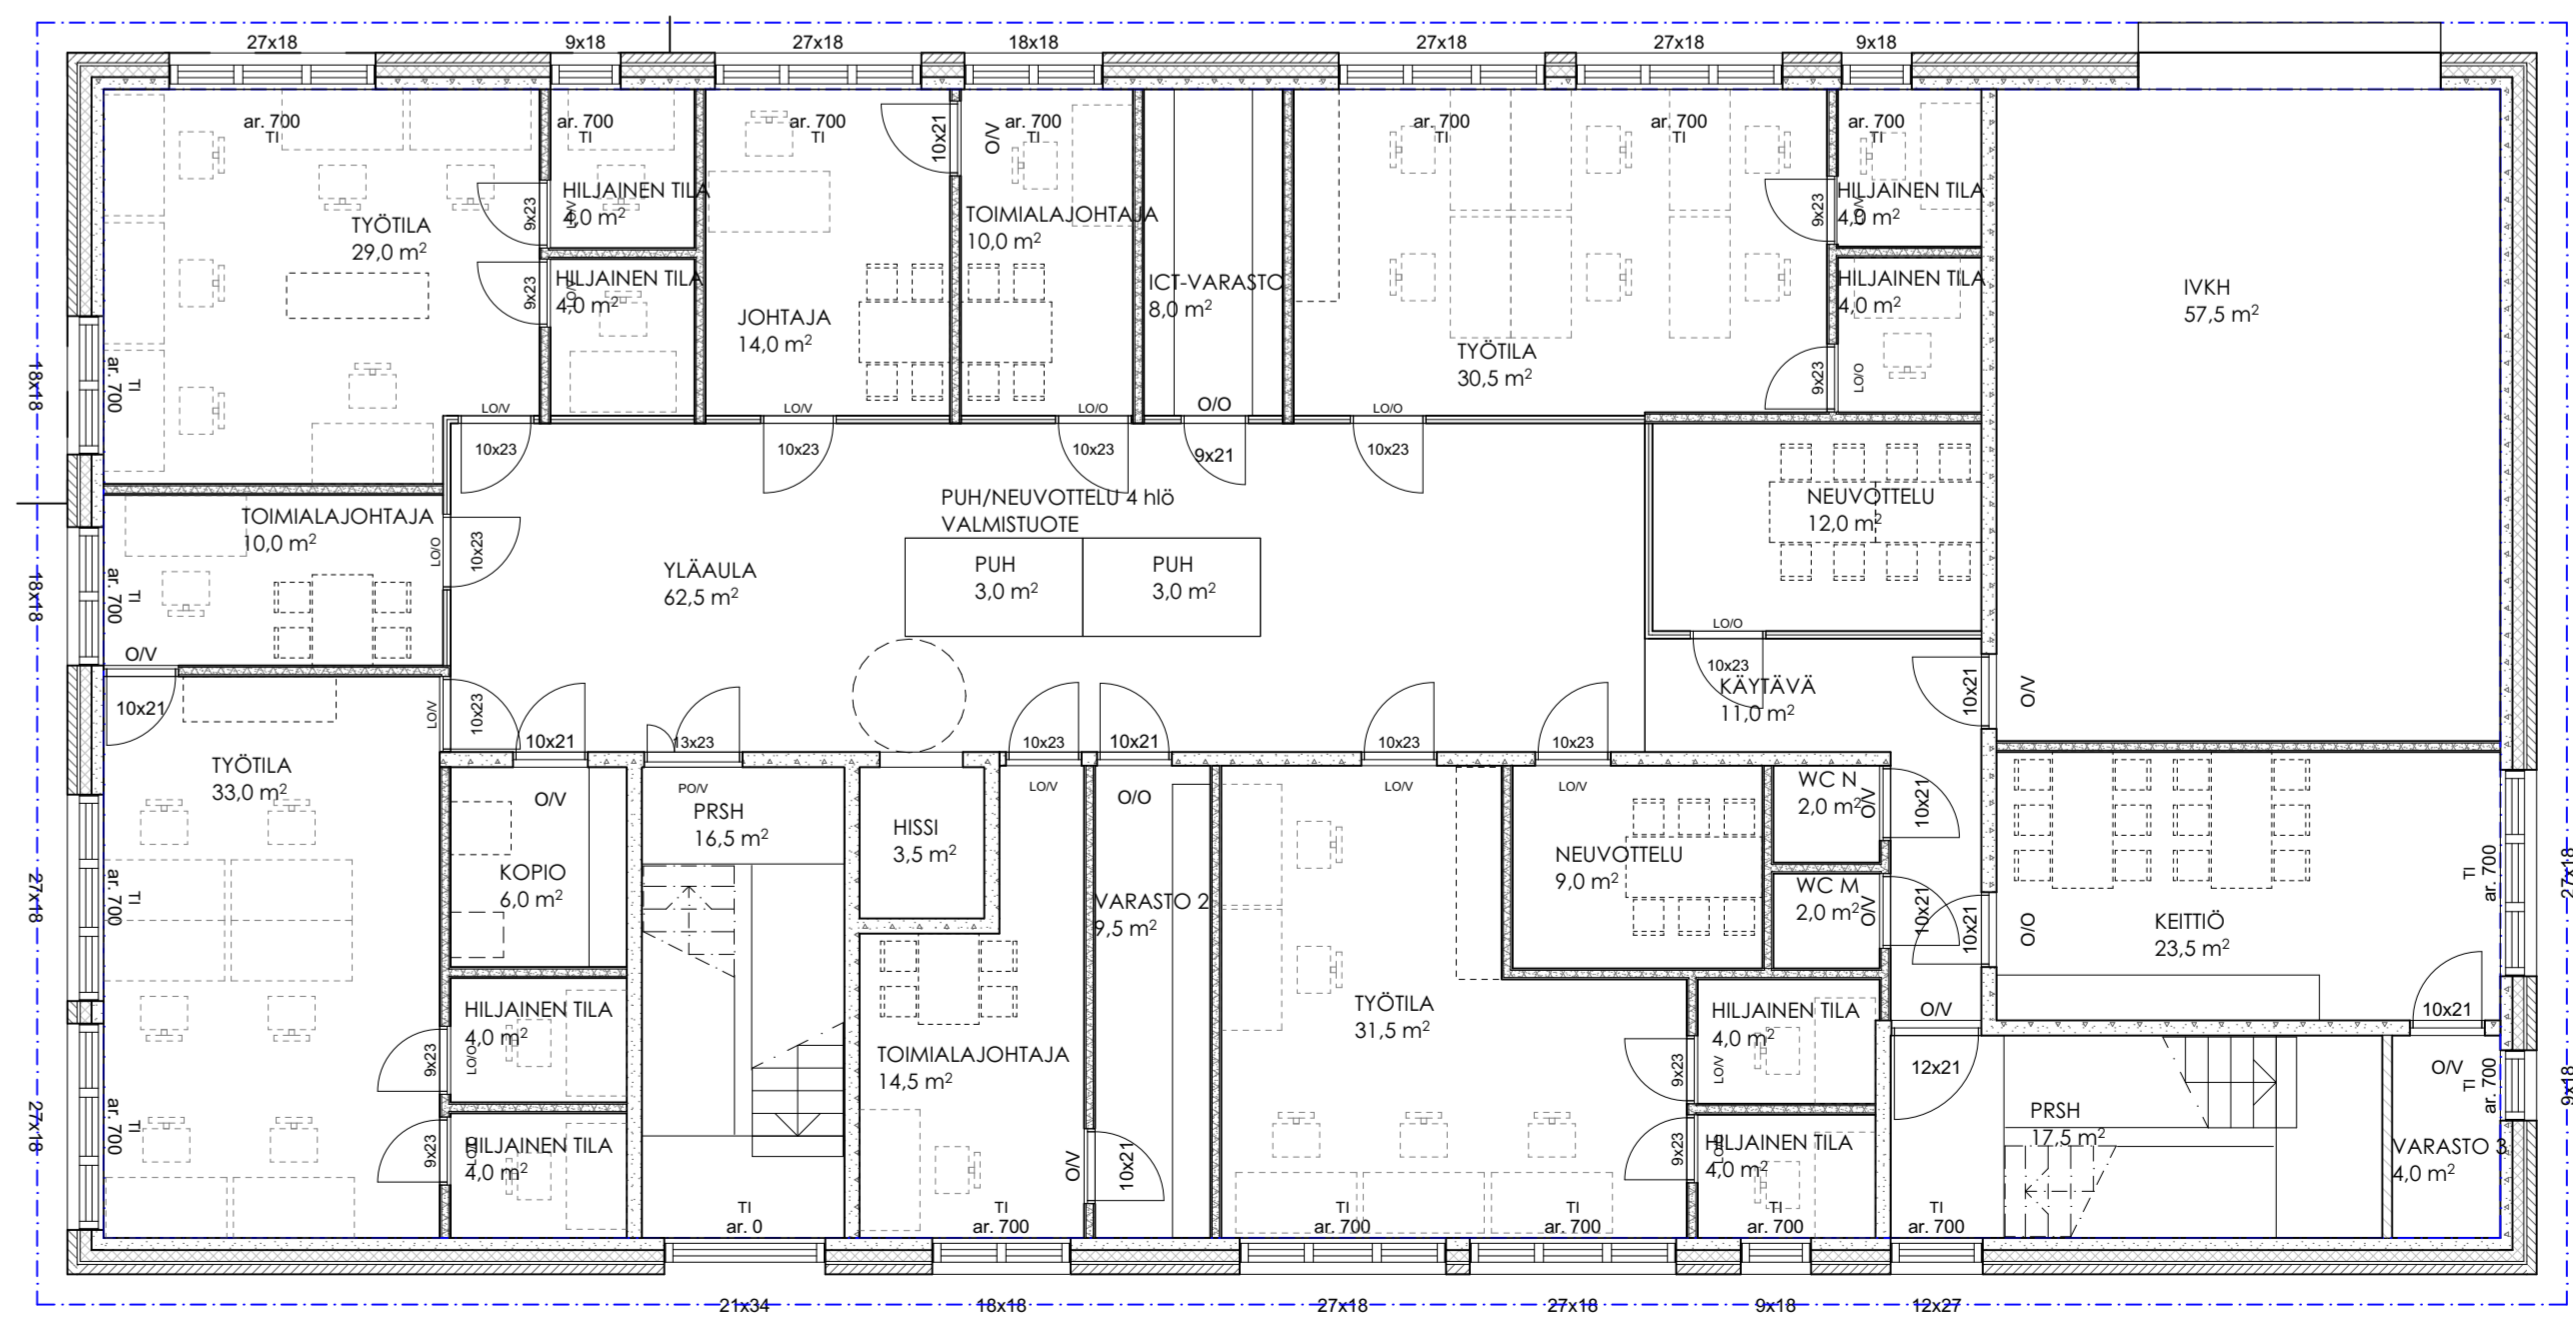

527,5 m²

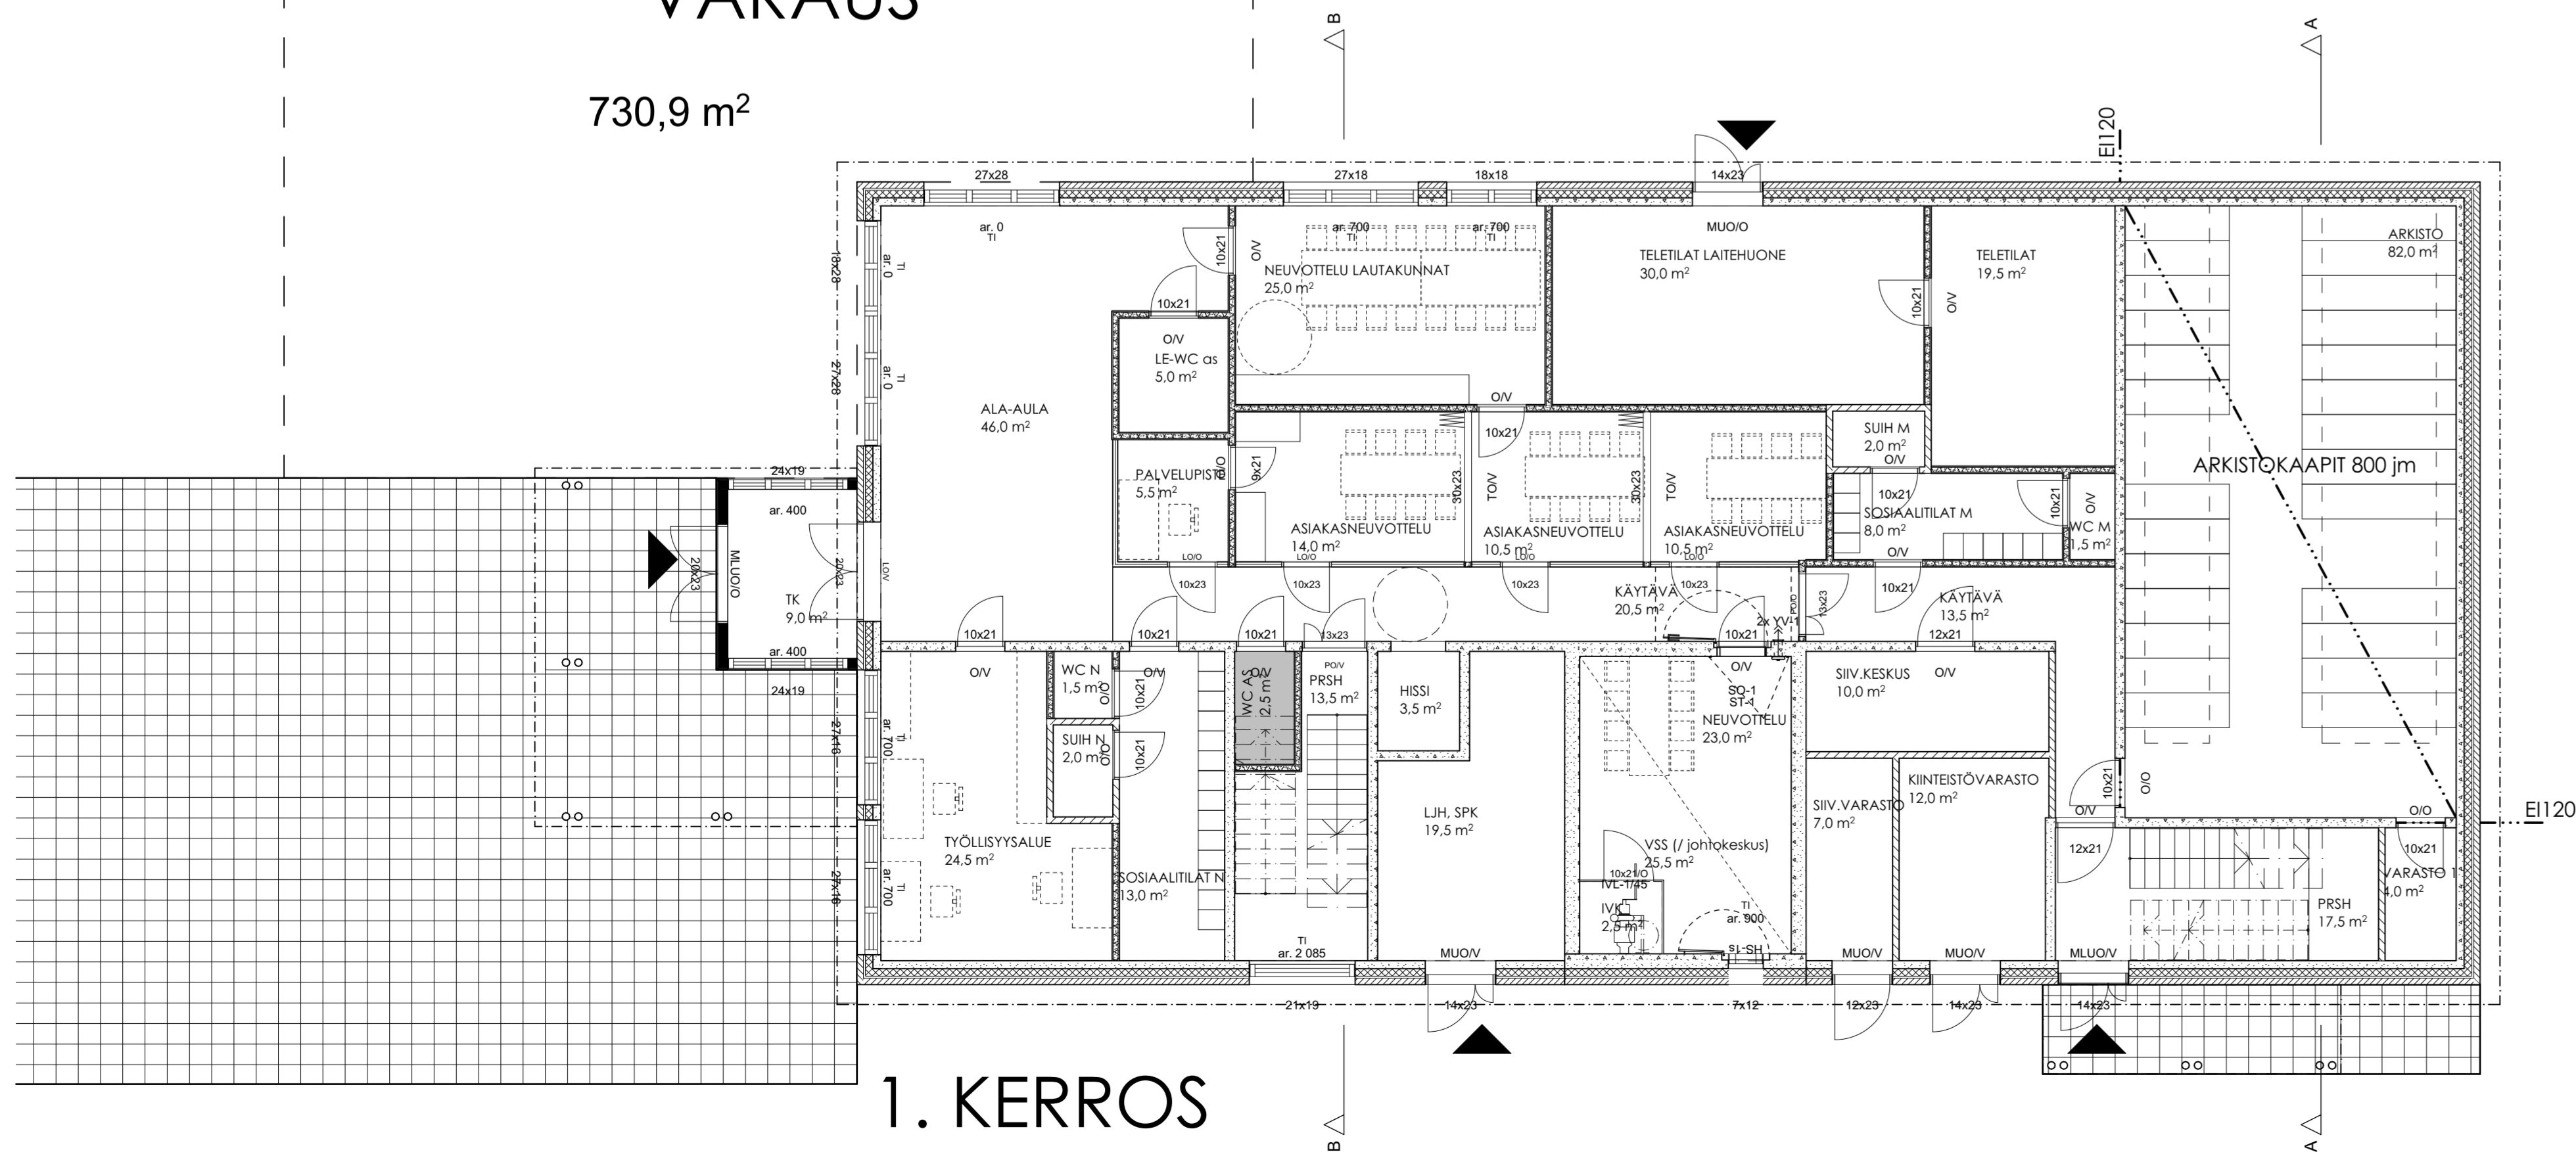

arkkitehti palvelu

