
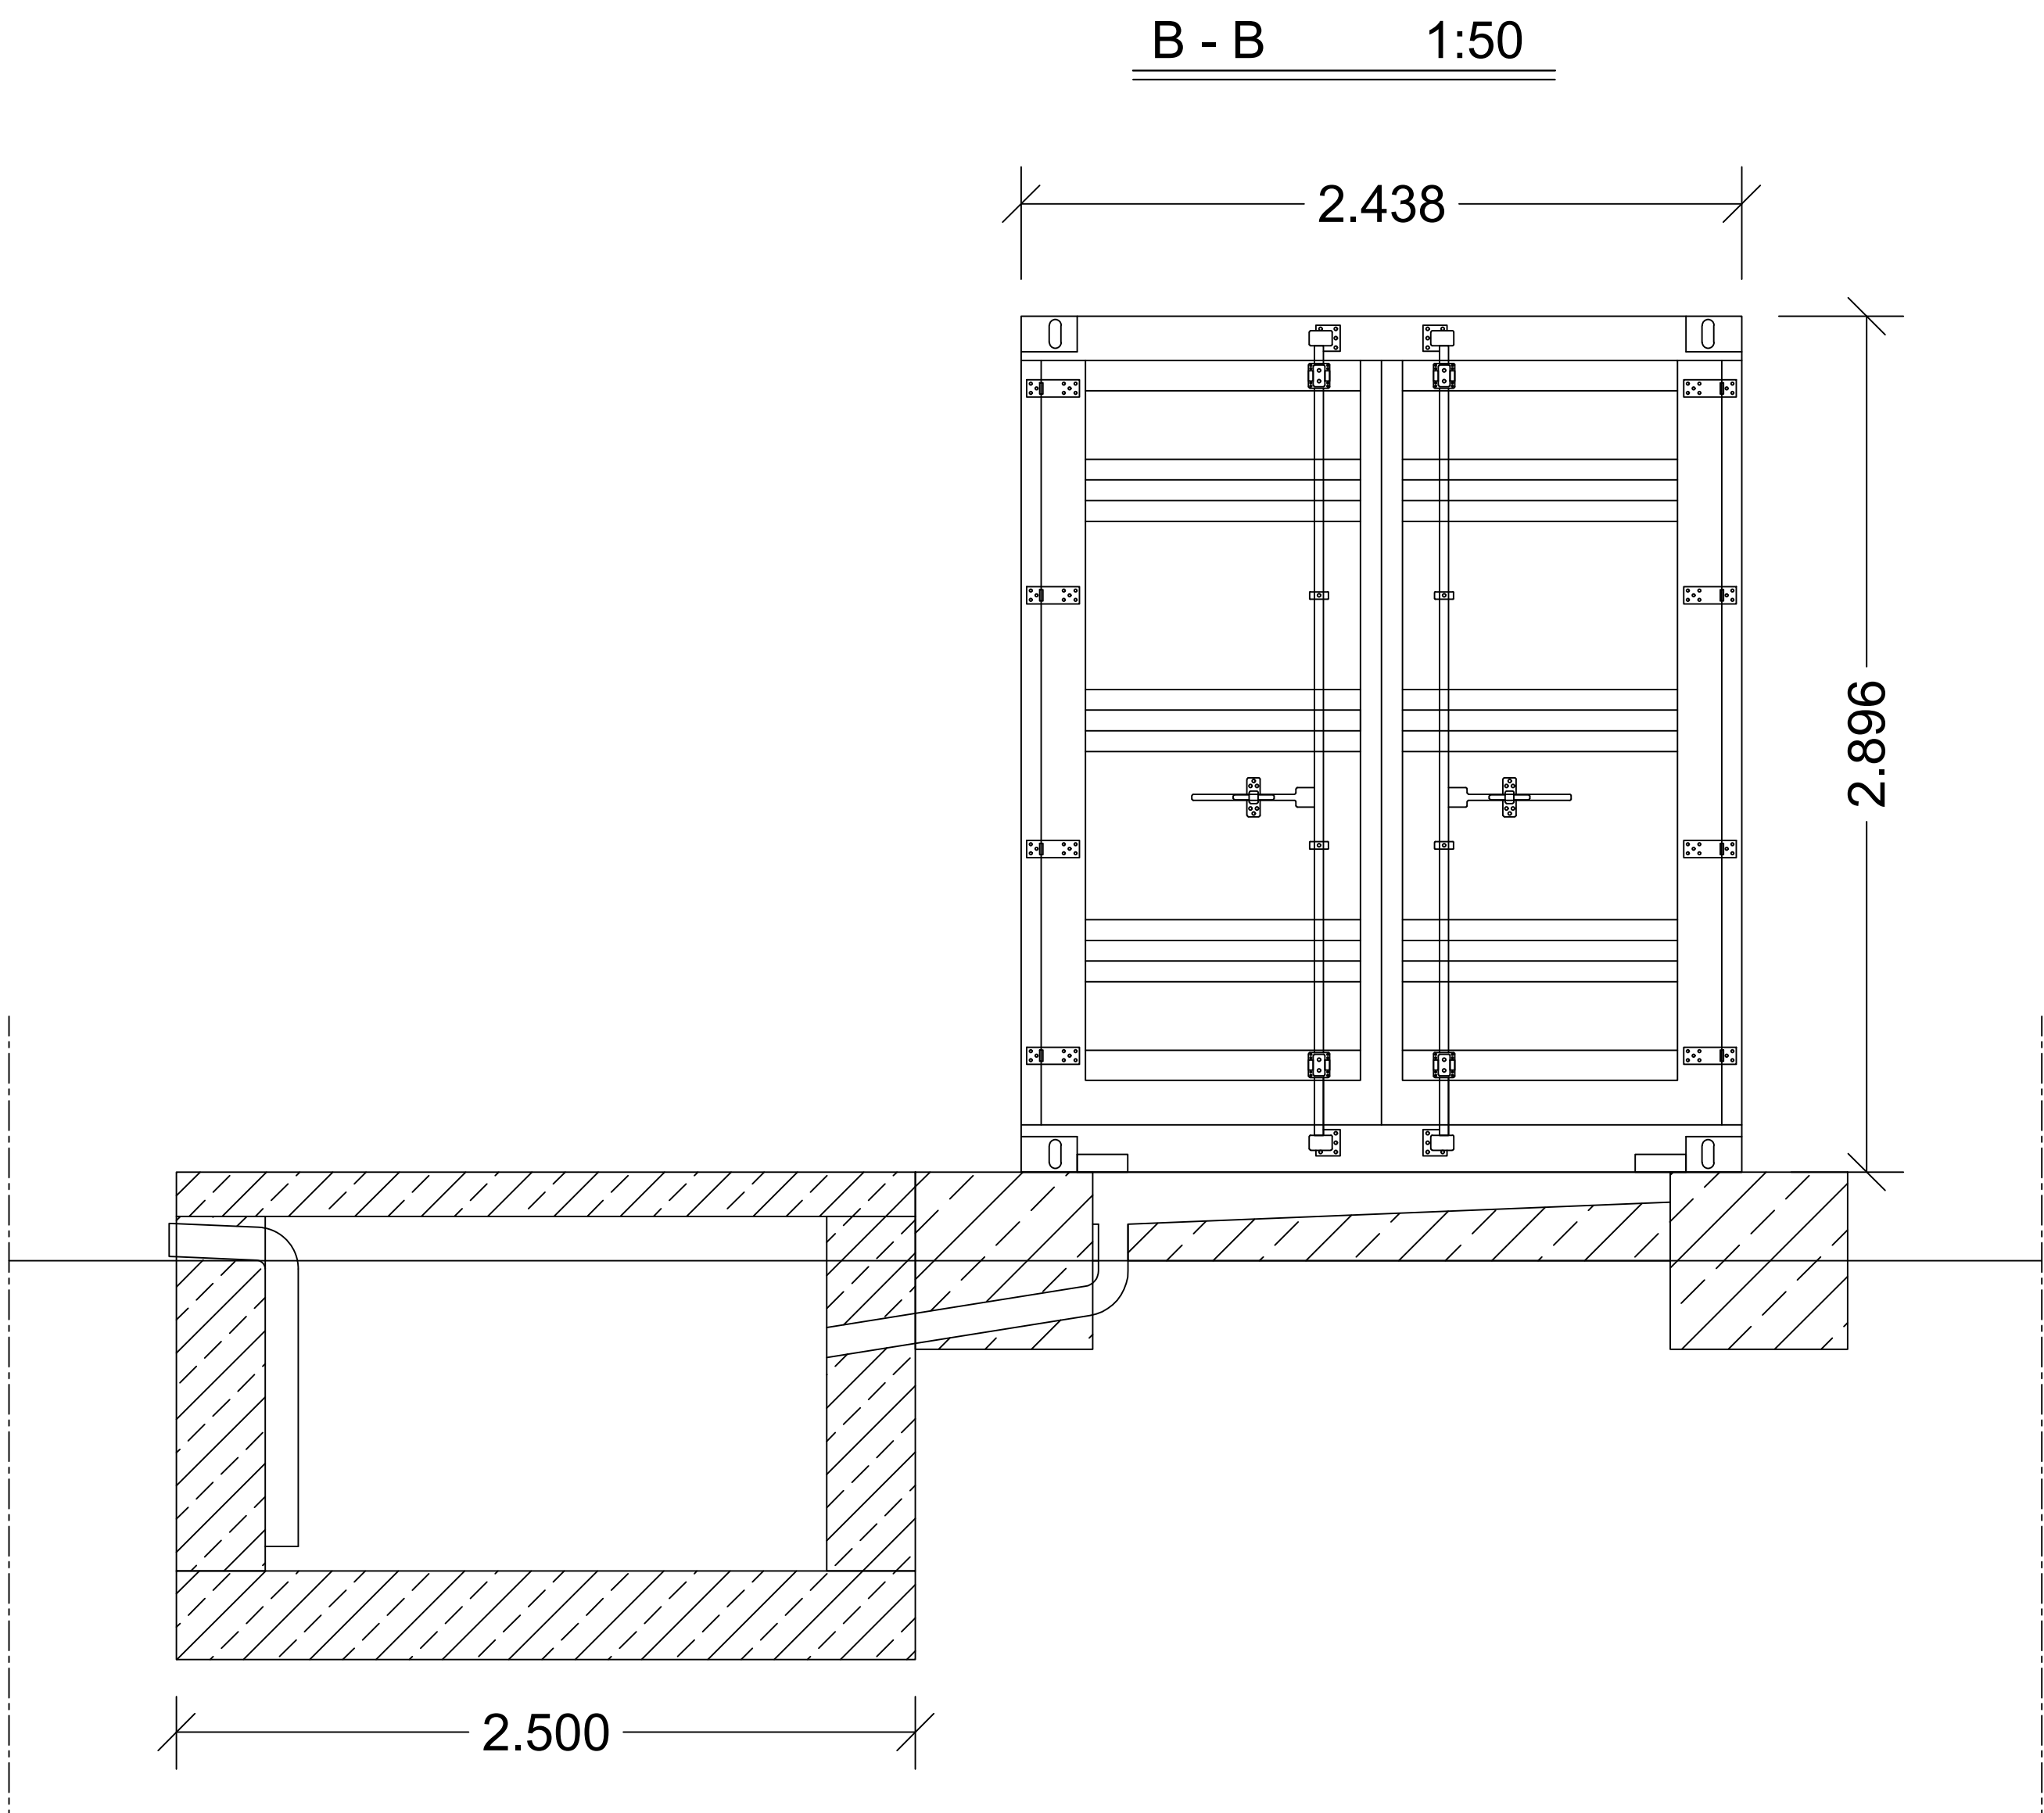
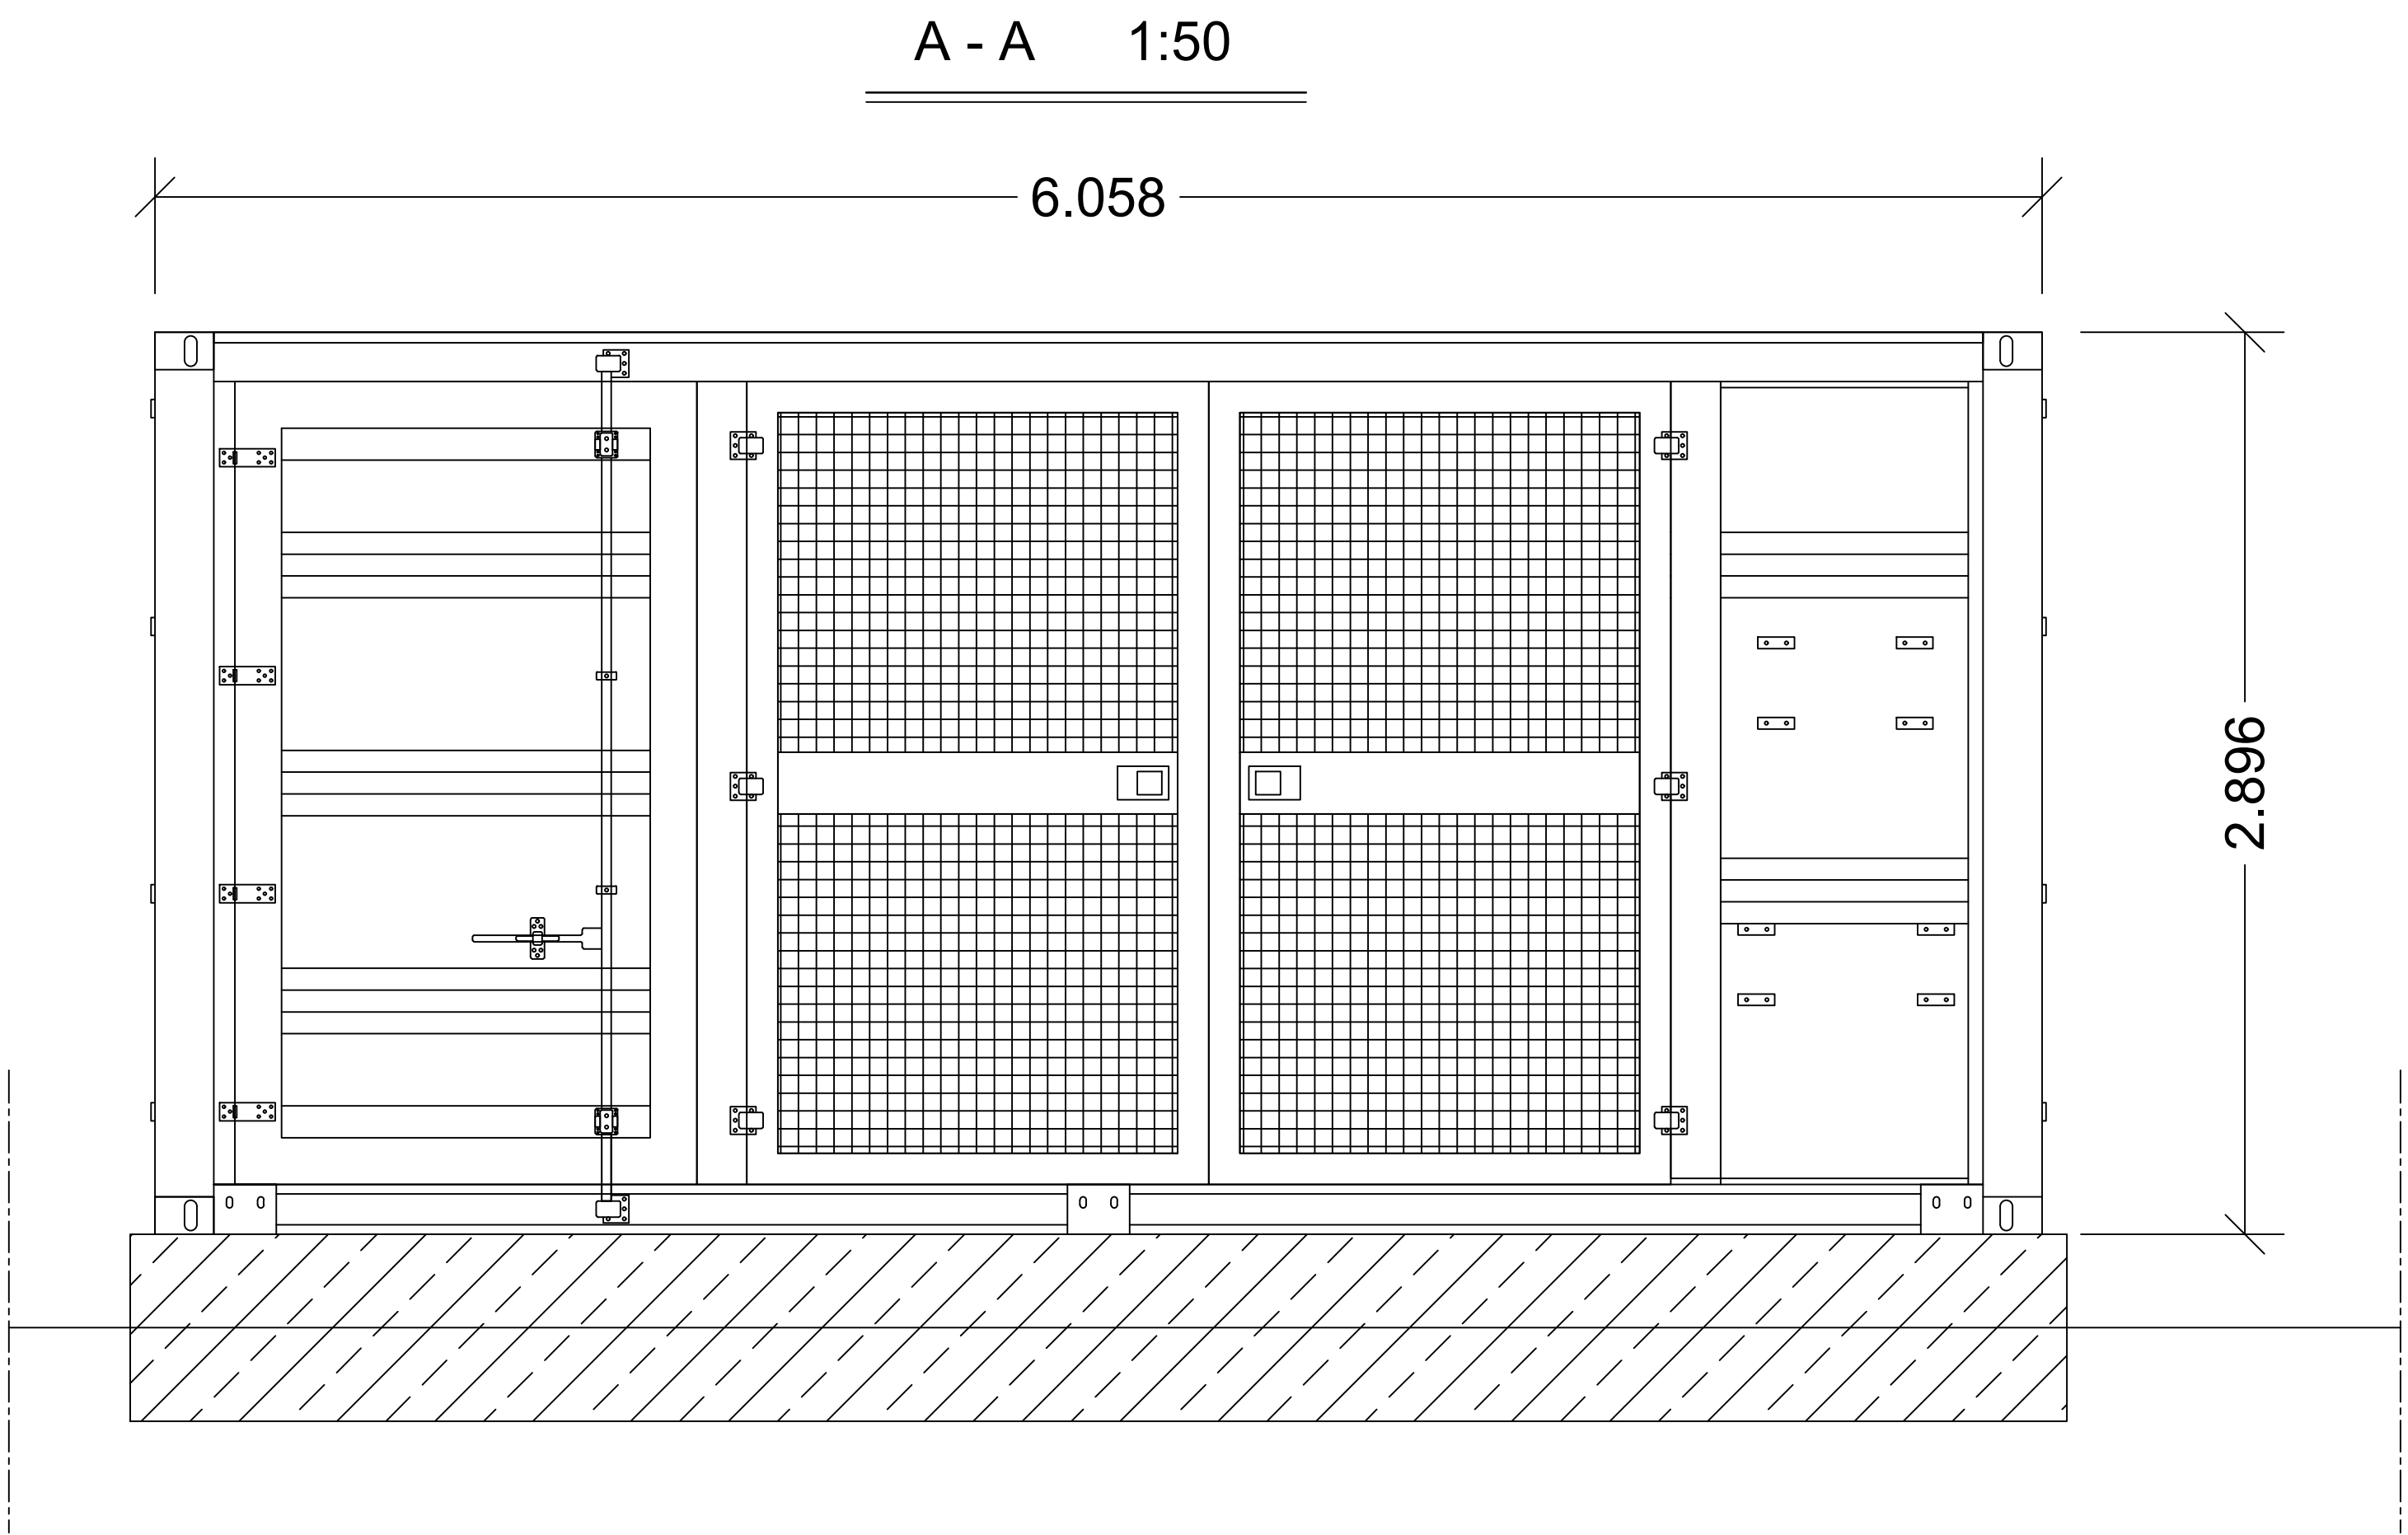


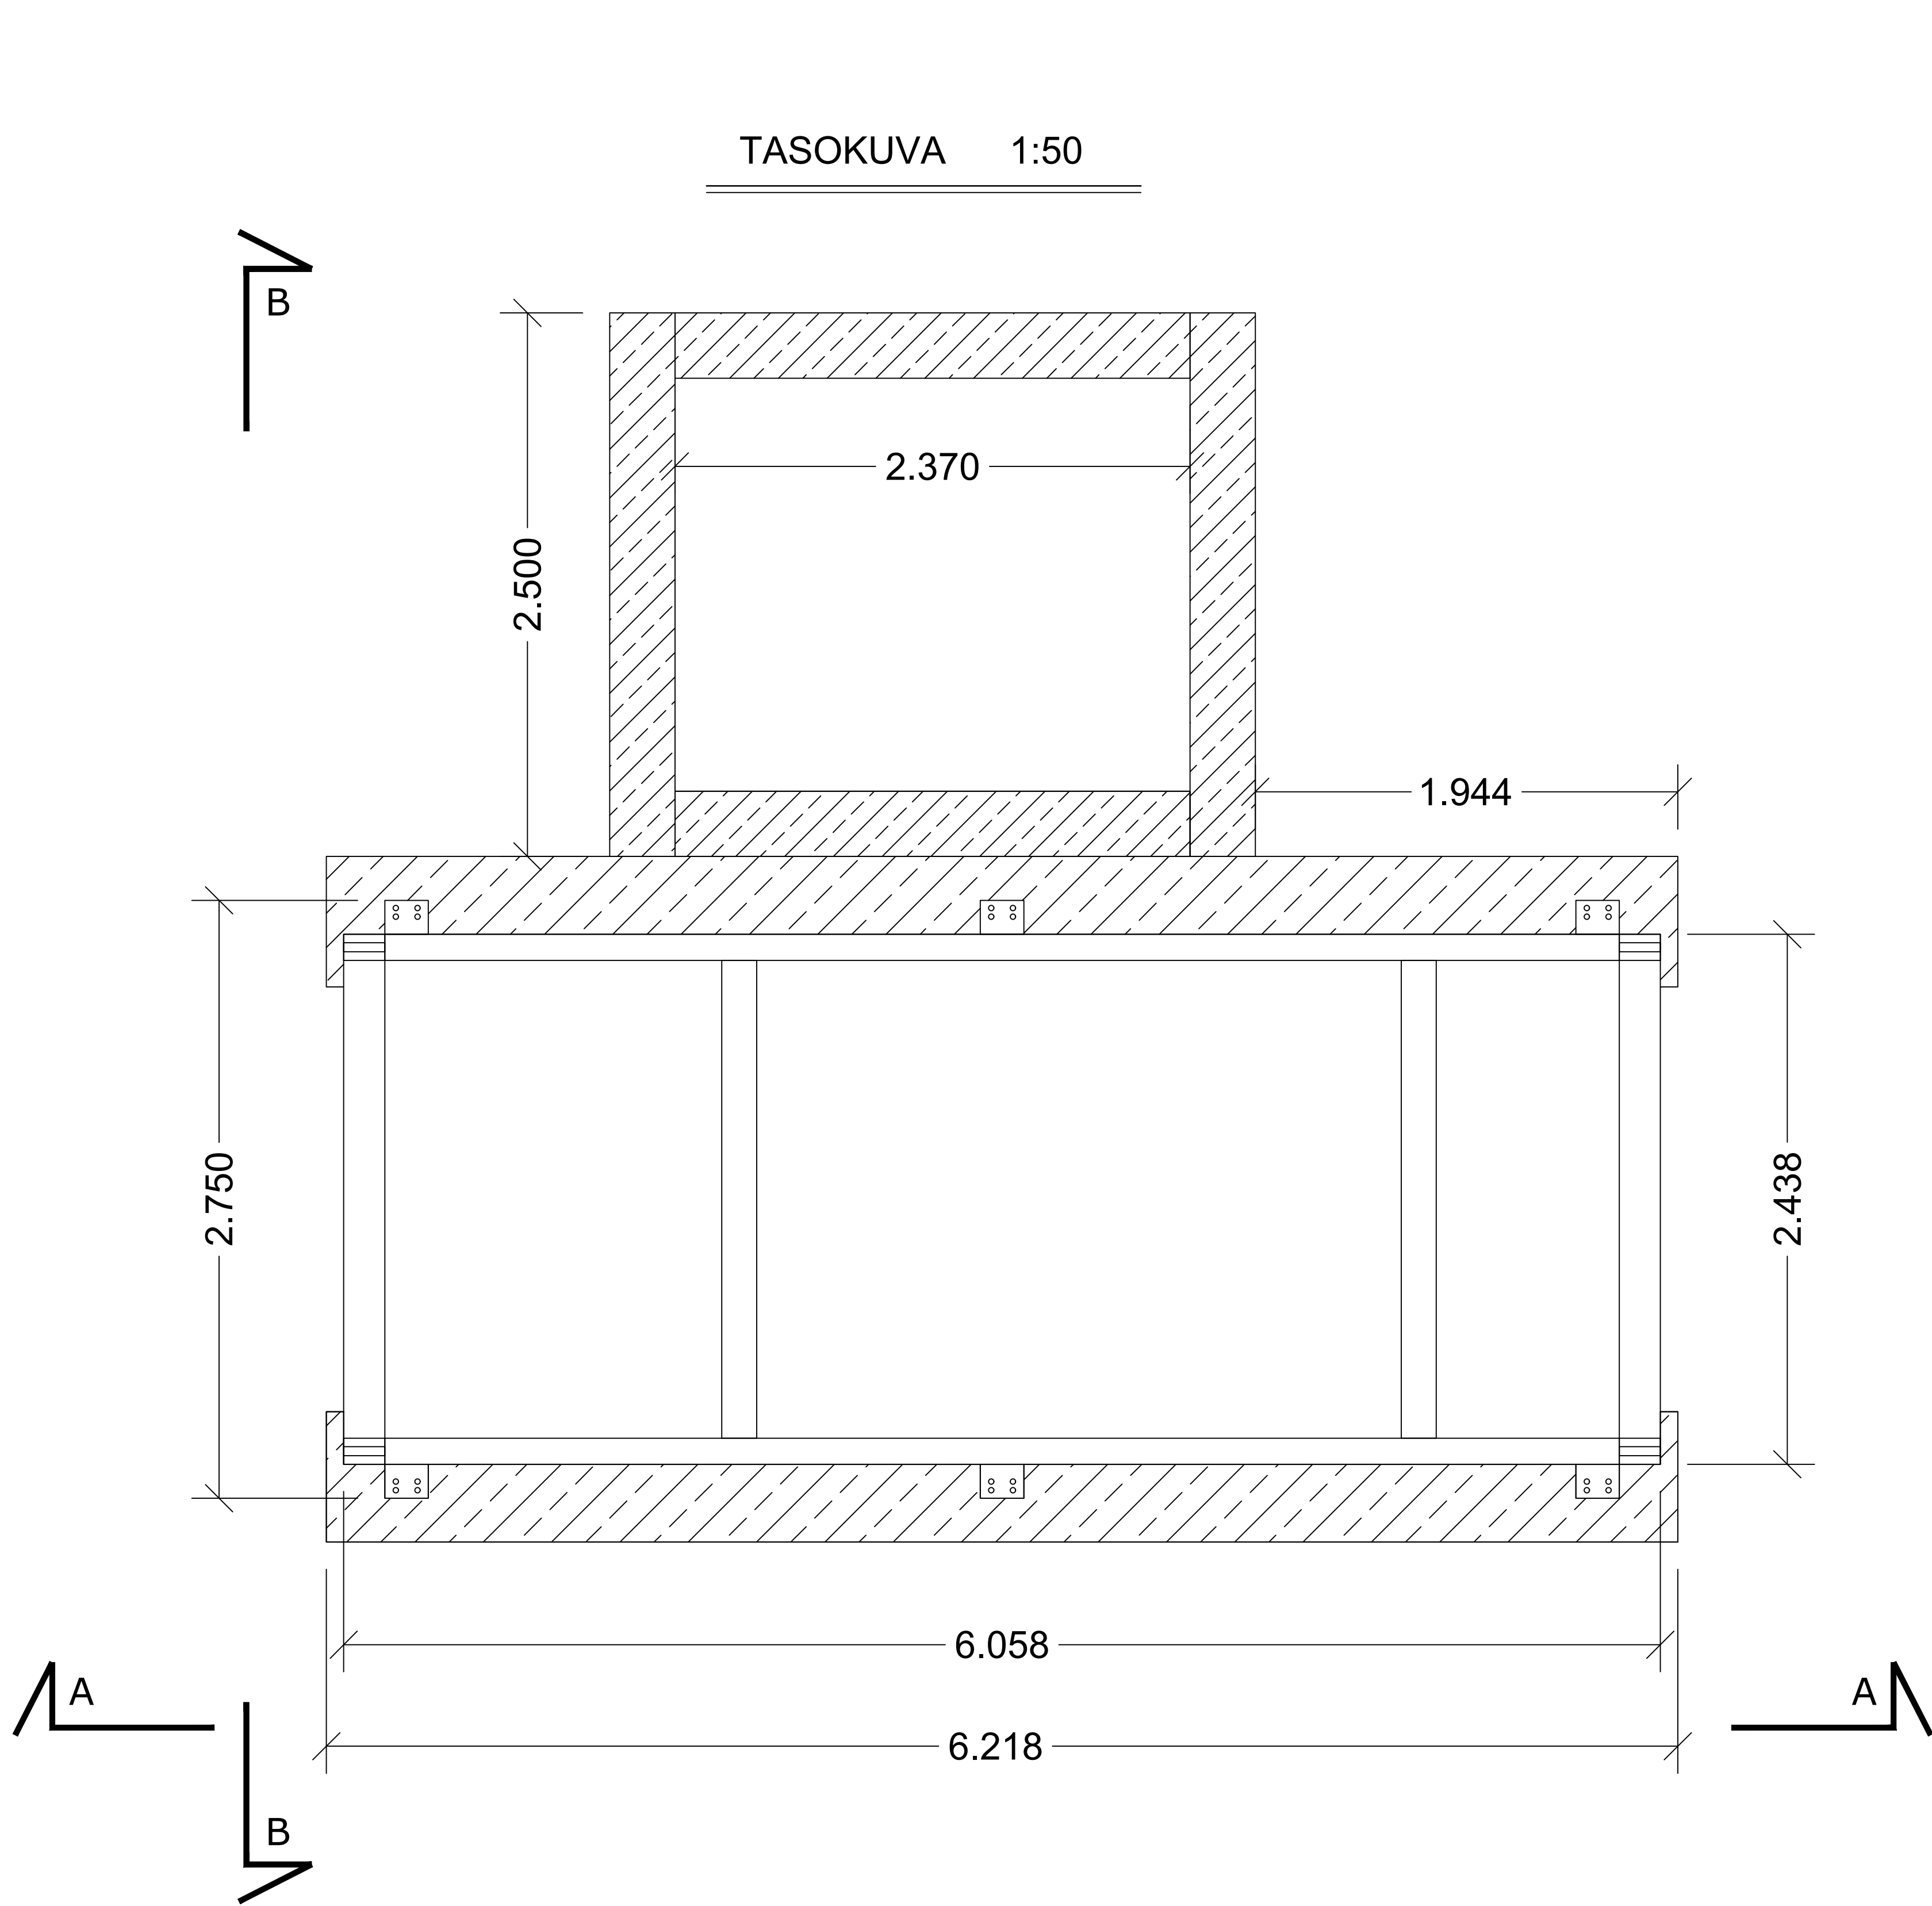

Tunnus	Päiväys	Muutos	Muuttanut
K/osa / K/ylä	Kortti / Tite	Tunti / Rno	Viranomaisten merkintä
Rakennuskohteenpide		Piirustussij	Juokseva no
Rakennuskohteen nimi ja osoite	Pirustuksen sisältö		Mittakaava
Solar Pihlassuo Oy	MUUNTAJA		1:50
Joutsa	JULKISIVUKUVAT		
Suunnittelija (nimi, tulkinto, allekij.)	Suunn. alla	Työnumero	Tiedosto
	ARK		
Suunnittelija (nimi, tulkinto, allekij.)	Piirustusnumero	Muutos	
	IKI	J.Takkinen	Päiväys
I.Kivioja			28.8.2024