
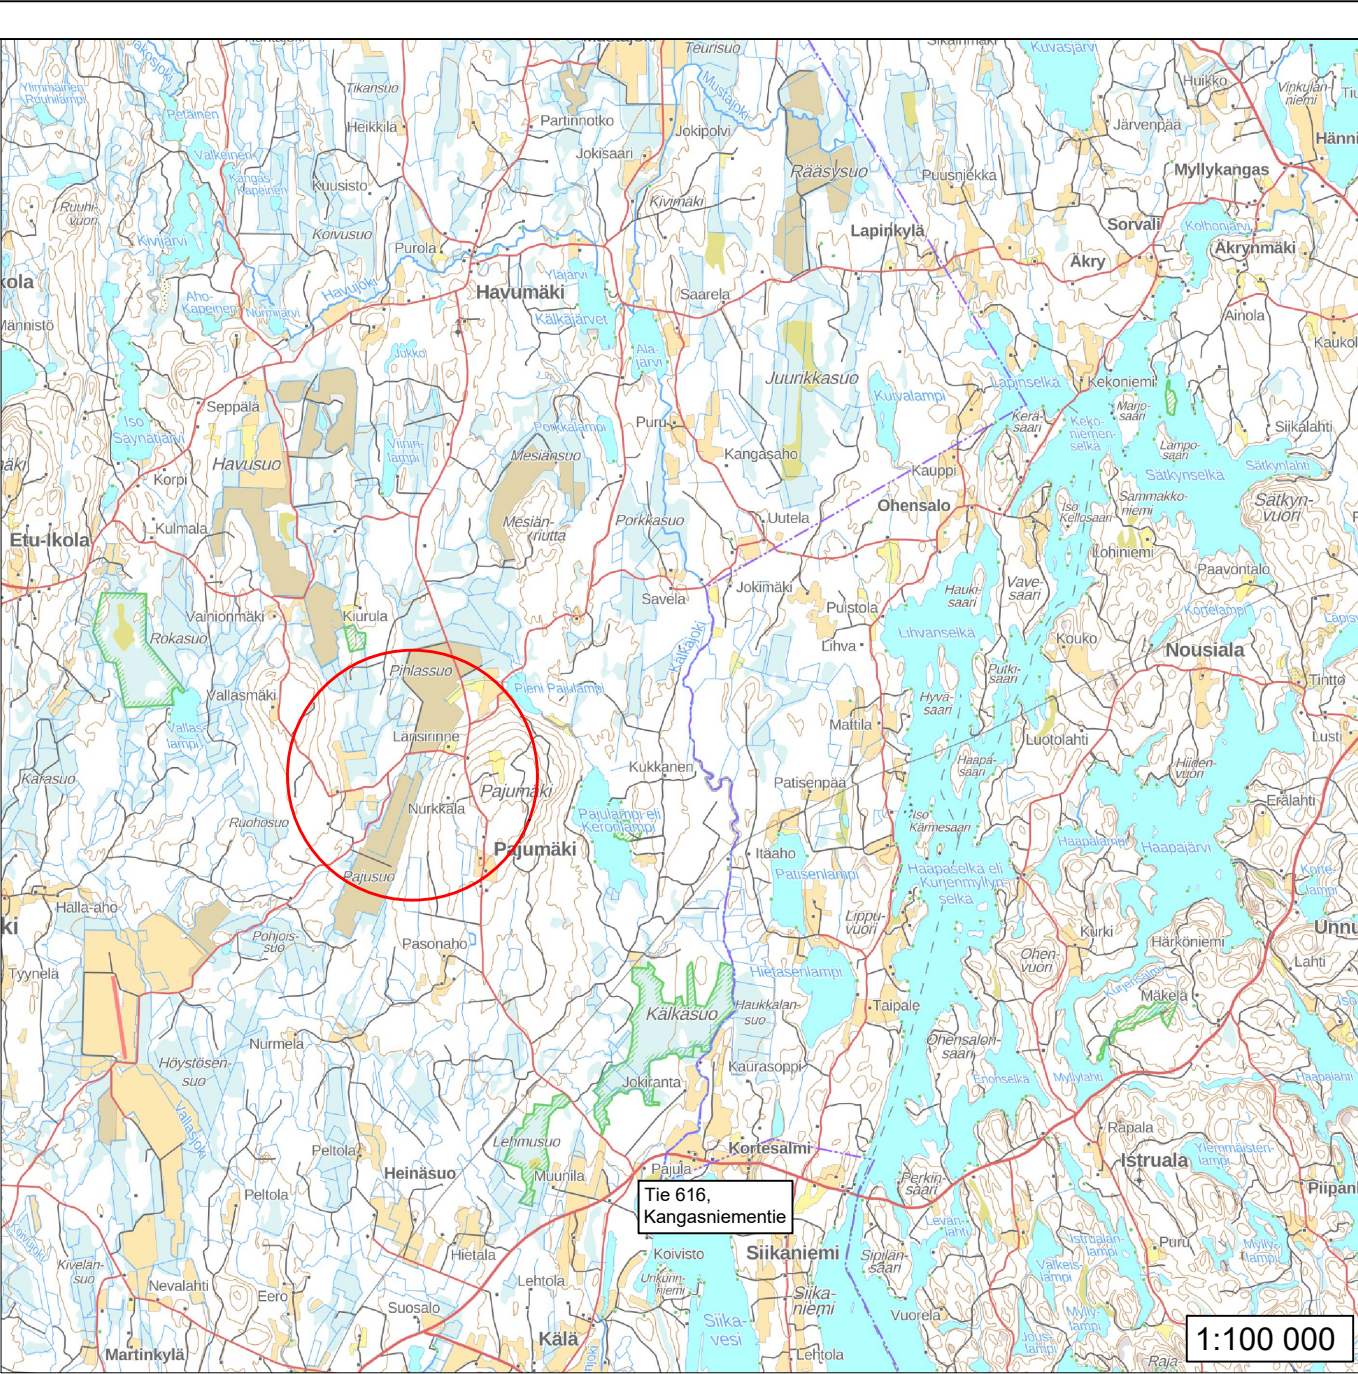


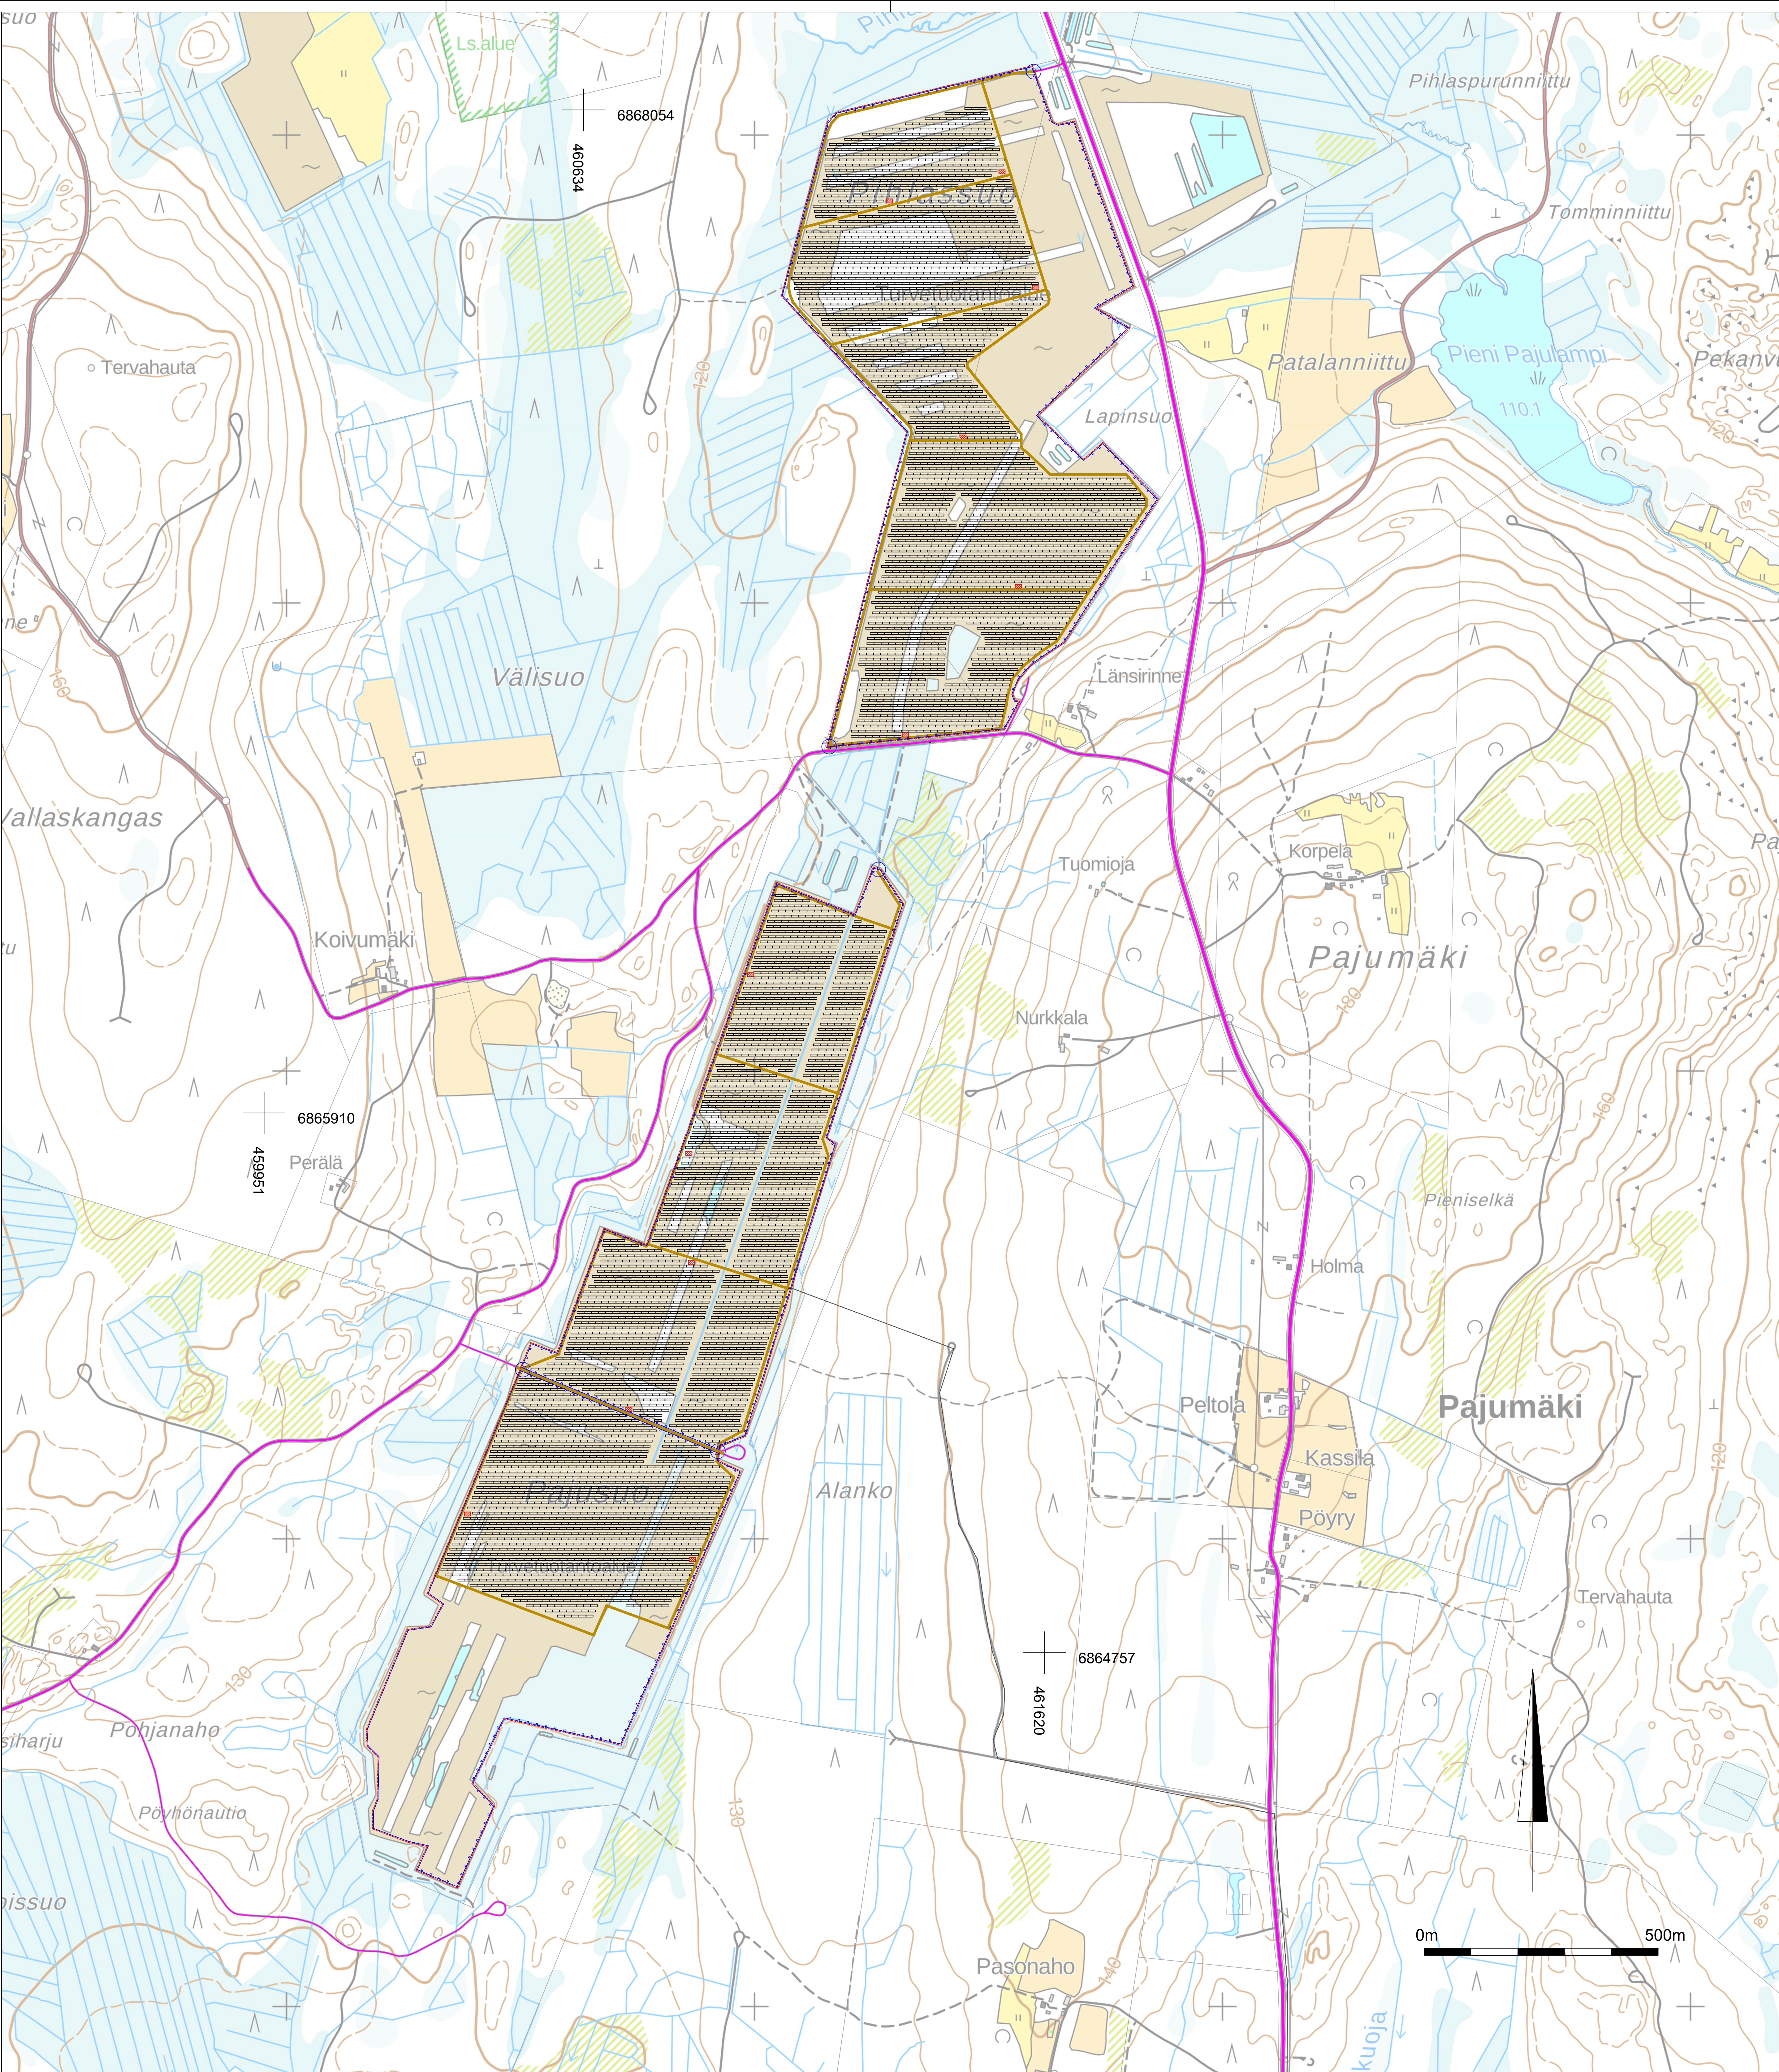

Hankealueen pinta-ala on n. 157 ha.
Tuotantoalueen pinta-ala on n. 109 ha.
Aurinkovoimalan arvioitu DC-teho on n. 77 MWp.

Pihlassuon aurinkovoimalan alueiden altaus suoritetaan laajimmillaan kuvassa esitetyllä tavalla.
Lopullinen alueiden altaamisen tarve varmistuu suunnittelun edetessä.

Piirustus sisältää maanmittauslaitoksen aineistoa 6/2024

Merkinnät:

- Hankealueen raja
- Paneelit
- Muuntaja
- Alta
- Portti
- Huoltotie
- Nykyinen tie
- Liityntäjohto
- Kiinteistörajat

B	12.03.2026	Lisätyt alueen pinta-alat ja arvioitu keskim. teho, päivitetty liityntäjohtojen sijainti	IKI
A	20.11.2025	Päivitetty paneelikenttä	IKI
Tunnus		Päivitys	Muutos

P. osa / Kyla	Kortti / Tila	Portti / Rno	Vianomaisen merkintä	
Rakennuskohteen nimi ja osoite		Piirustaja	Julkaisija	
Rakennuskohteen nimi ja osoite		Piirustuksen sisältö	Mittakaava	
Solar Pihlassuo Oy		ASEMAPIIRUSTUS	1:5000	
Joutsa			1:100 000	

Suunnittelija (nimi, sukunimi, alku)		Piir.	Tark.	Päiväys
I. Kivioja		IKI	J. Takkinen	28.8.2024