


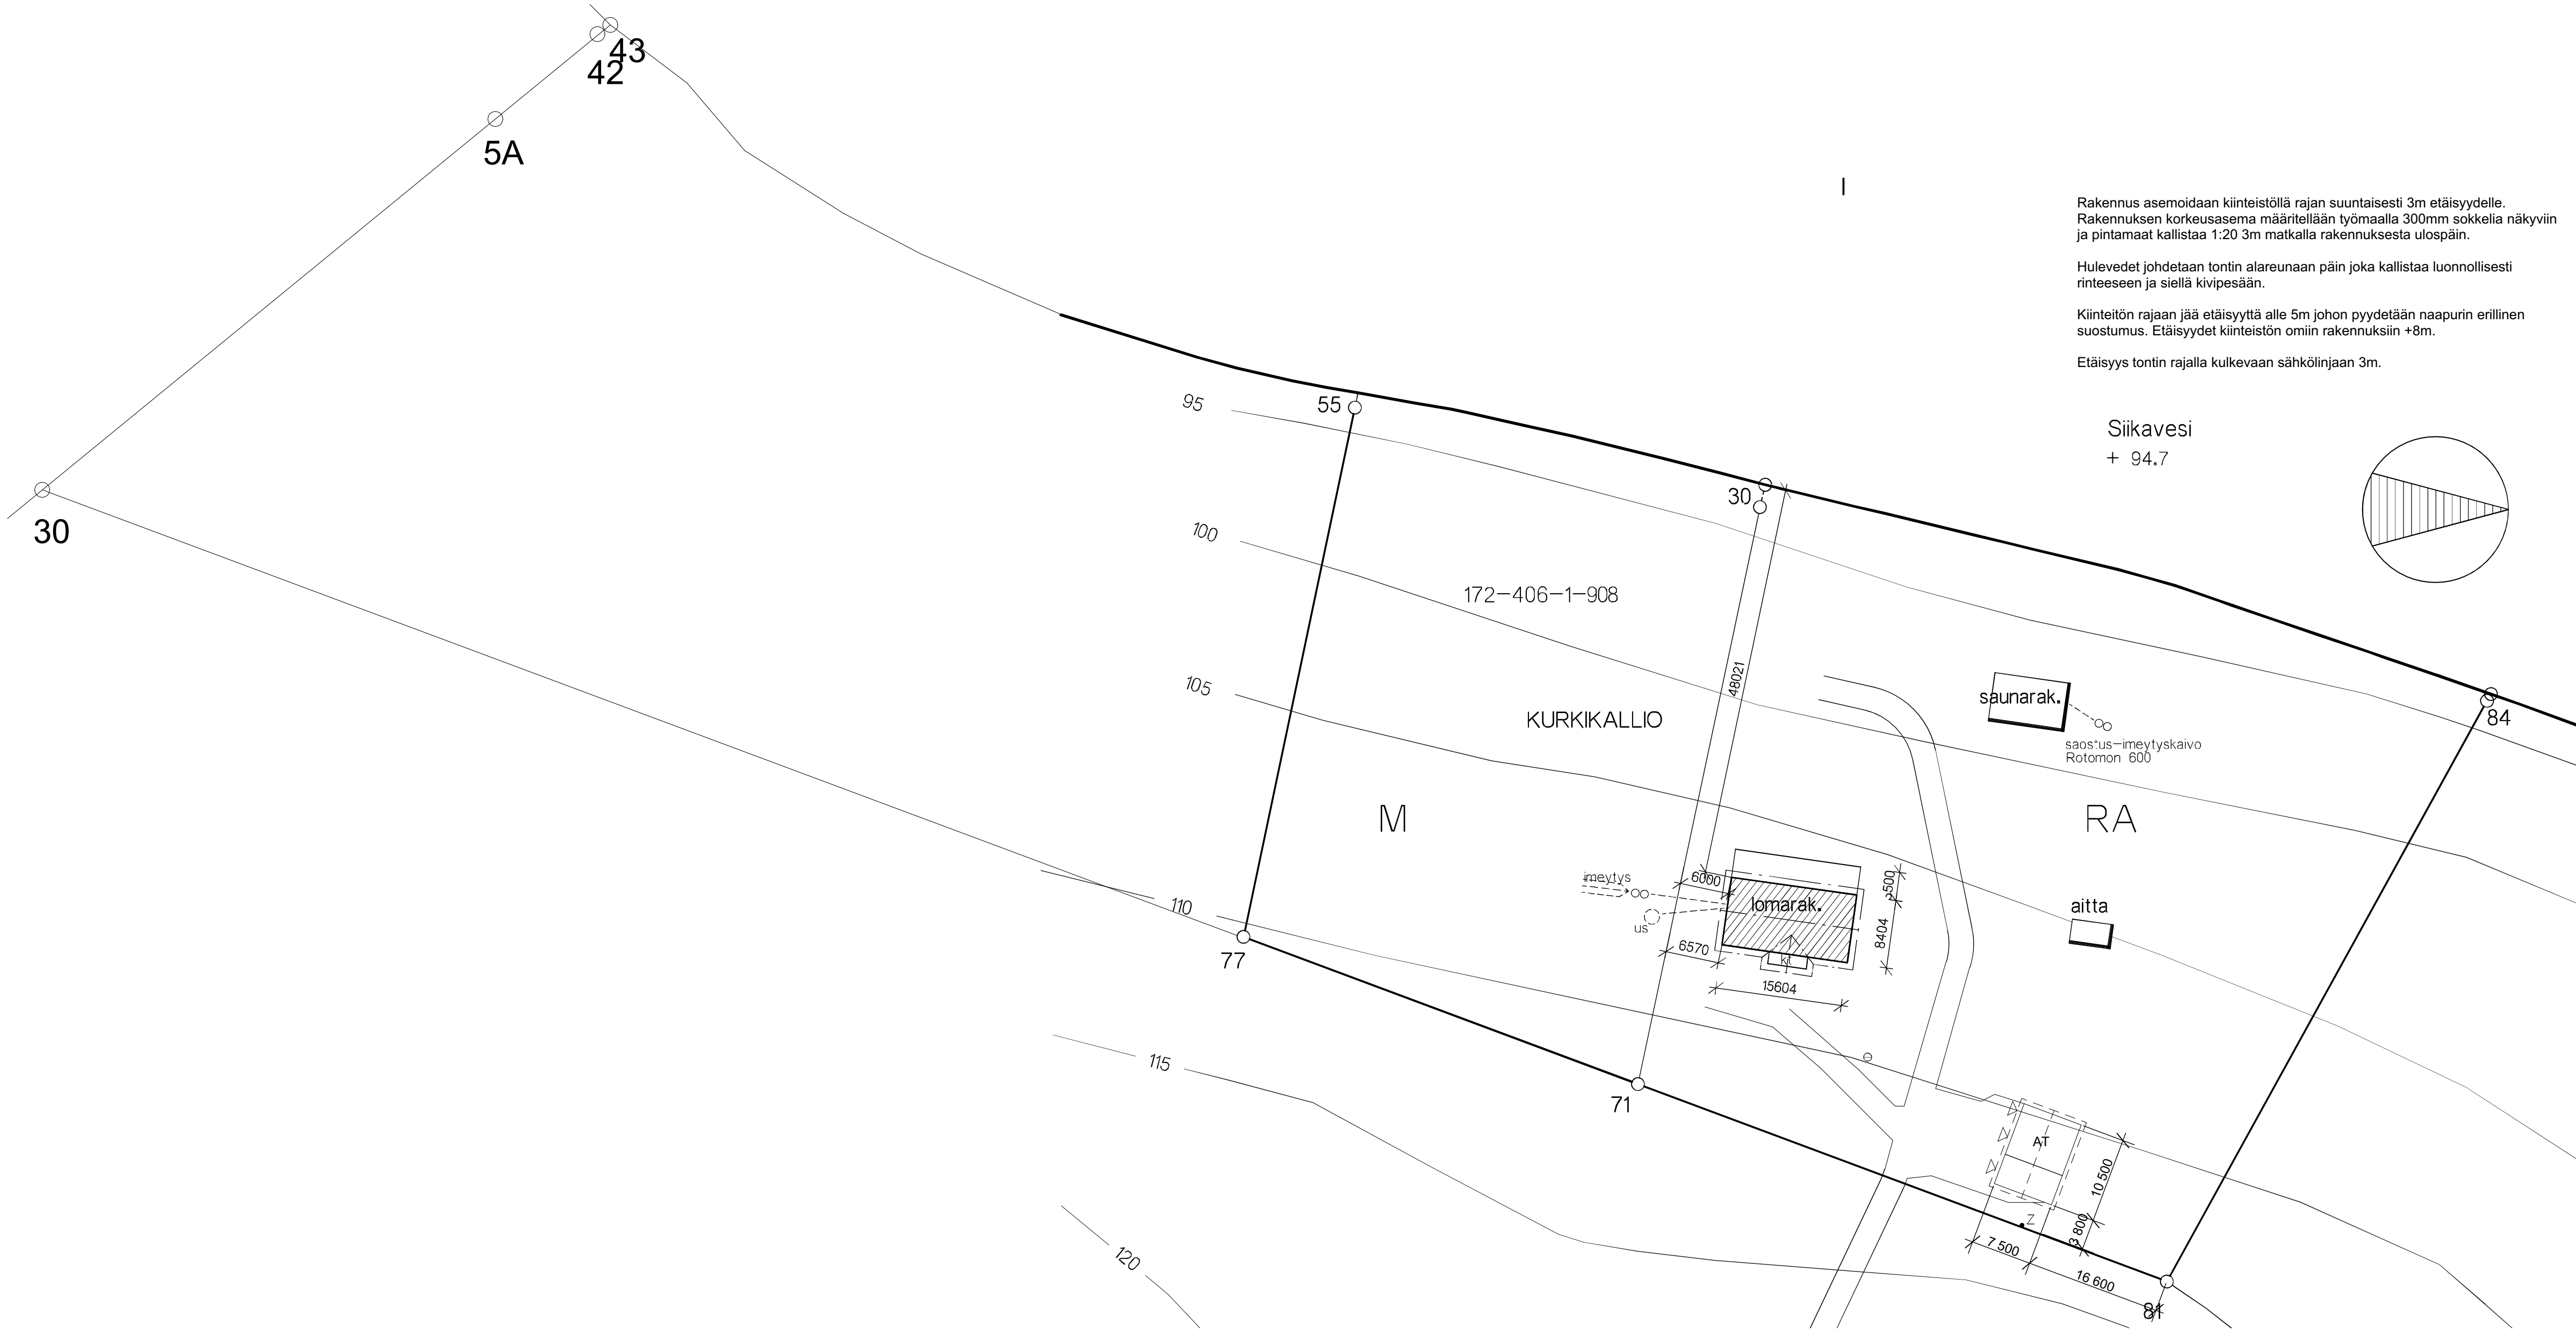


Rakennus asemoidaan kiinteistöllä rajan suuntaisesti 3m etäisyydelle.
Rakennuksen korkeusasema määritellään työmaalla 300mm sokkella näkyviin
ja pintamaat kallistaa 1:20 3m matkalla rakennuksesta ulospäin.

Hulevedet johdetaan tontin alareunaan päin joka kallistaa luonnollisesti
rinteeseen ja siellä kivipesään.

Kiinteitön rajaan jää etäisyyttä alle 5m johon pyydetään naapurin erillinen
suostumus. Etäisyydet kiinteistön omiin rakennuksiin +8m.

Etäisyys tontin rajalla kulkevaan sähkölinjaan 3m.

Siikavesi
+ 94.7

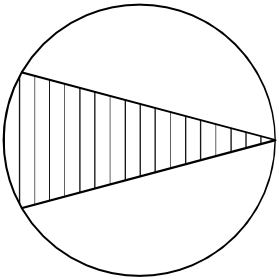

Revisio	ID	Muutos	Muuttaja	Lähetysarjan päiväys
Kaupunginosa/ kyla 406			Kortteli/ Tila 1	Tontti/ Rm:n 908
Rakennusluvanperuste UUDISRAKENNUS			Viranomaisen arkkitehtimerkintä varten	
Rakennuskohteen nimi ja osoite			Piirustustilaaja PÄÄPIIRUSTUS	Juokseva nro 1
AT Helin Jari ja Mia Tiltsalantie 199 19670 Mieskonmäki			Piirustuksen sisältö	Mittakaavat 1:500
Suunnittelun toimiston tiedot SROY Sawon Rakennusliike Oy Kurkihiirsi 10 50170 Mikkeli			Asemapiirustus	
s. toni.laitinen@nappara-autotallit.fi p. 044 340 1898		Työmääräys		
Päiväys 5.5.2025	Vastuullinen suunnittelija RI Toni Laitinen	Suunnittelusta ja piirustuksen numero ARK 101		