


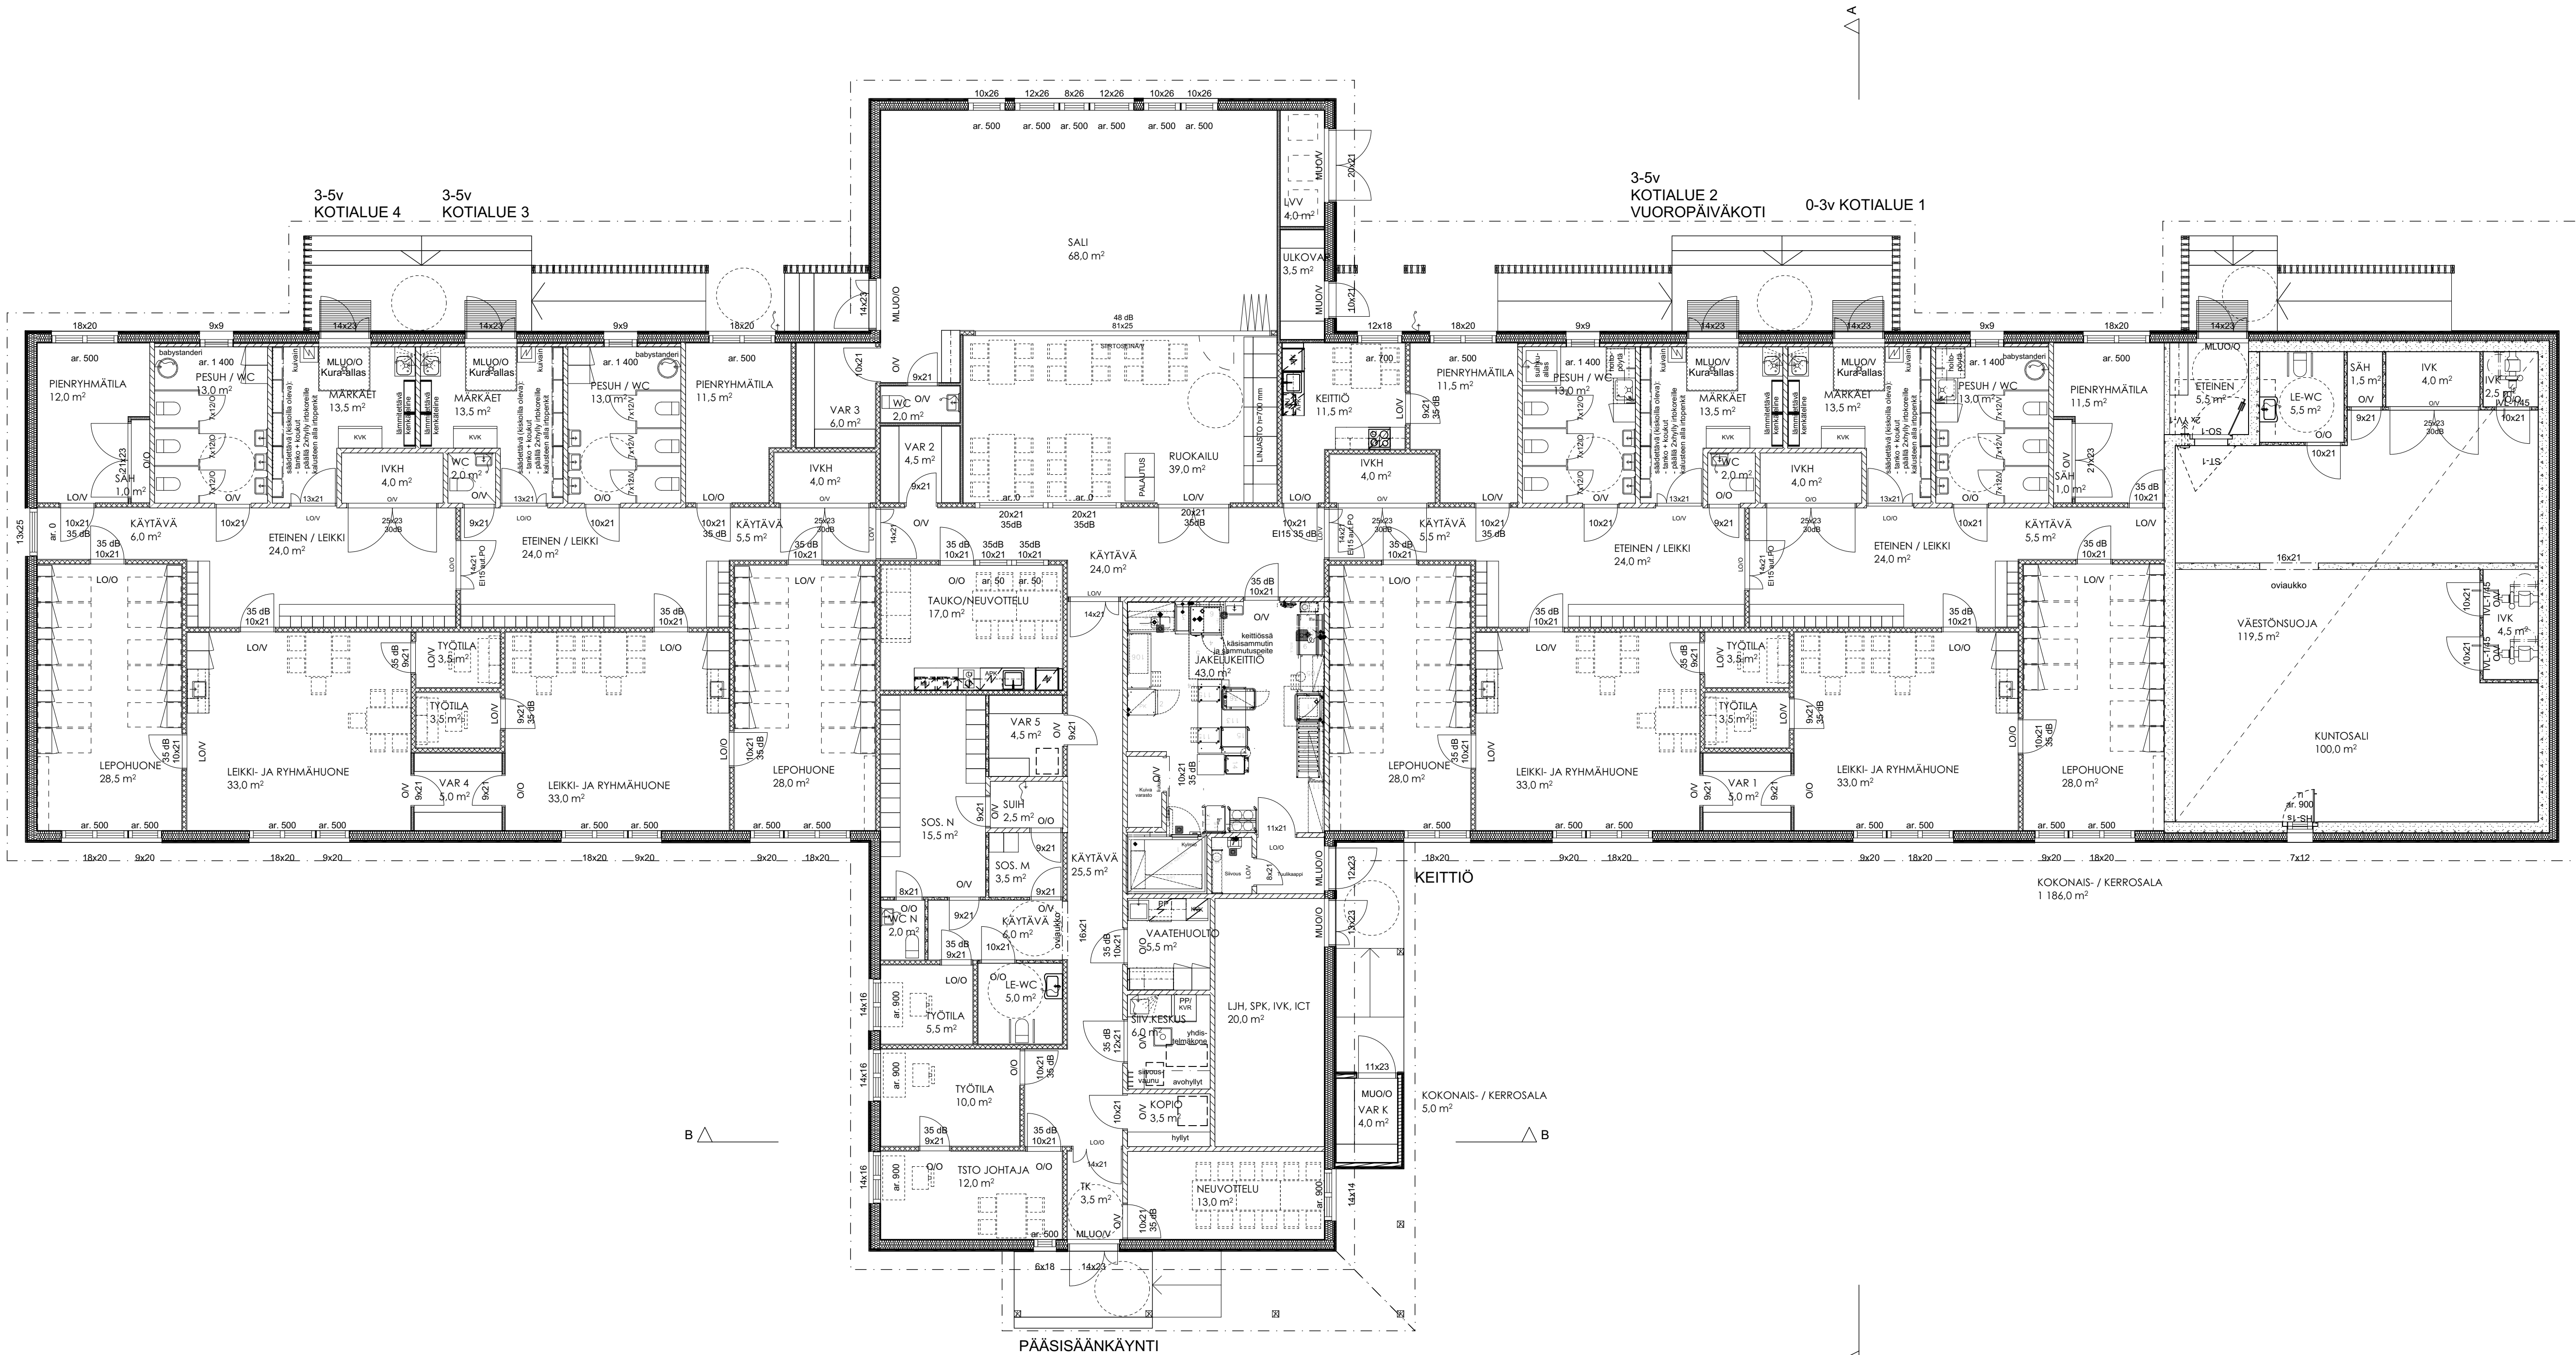

LASKENTAPIIRUSTUS

K. osasto	Korttelit	Tontti	Puutarha	Rakennuspaikka	Wastus
402	4	689	LUONNOS	Uudisrakennus	
Joutsen päiväkotii			Joutsen 54 19650 Joutsa		
Pohjapiirustus 1.KRS			1:100	ARK	
Salla Raappana, RA AMK			Salla Raappana	32-020	
Arkkihtipalvelu Oy			arkkihtipalvelu.fi	15.4.2026	

