


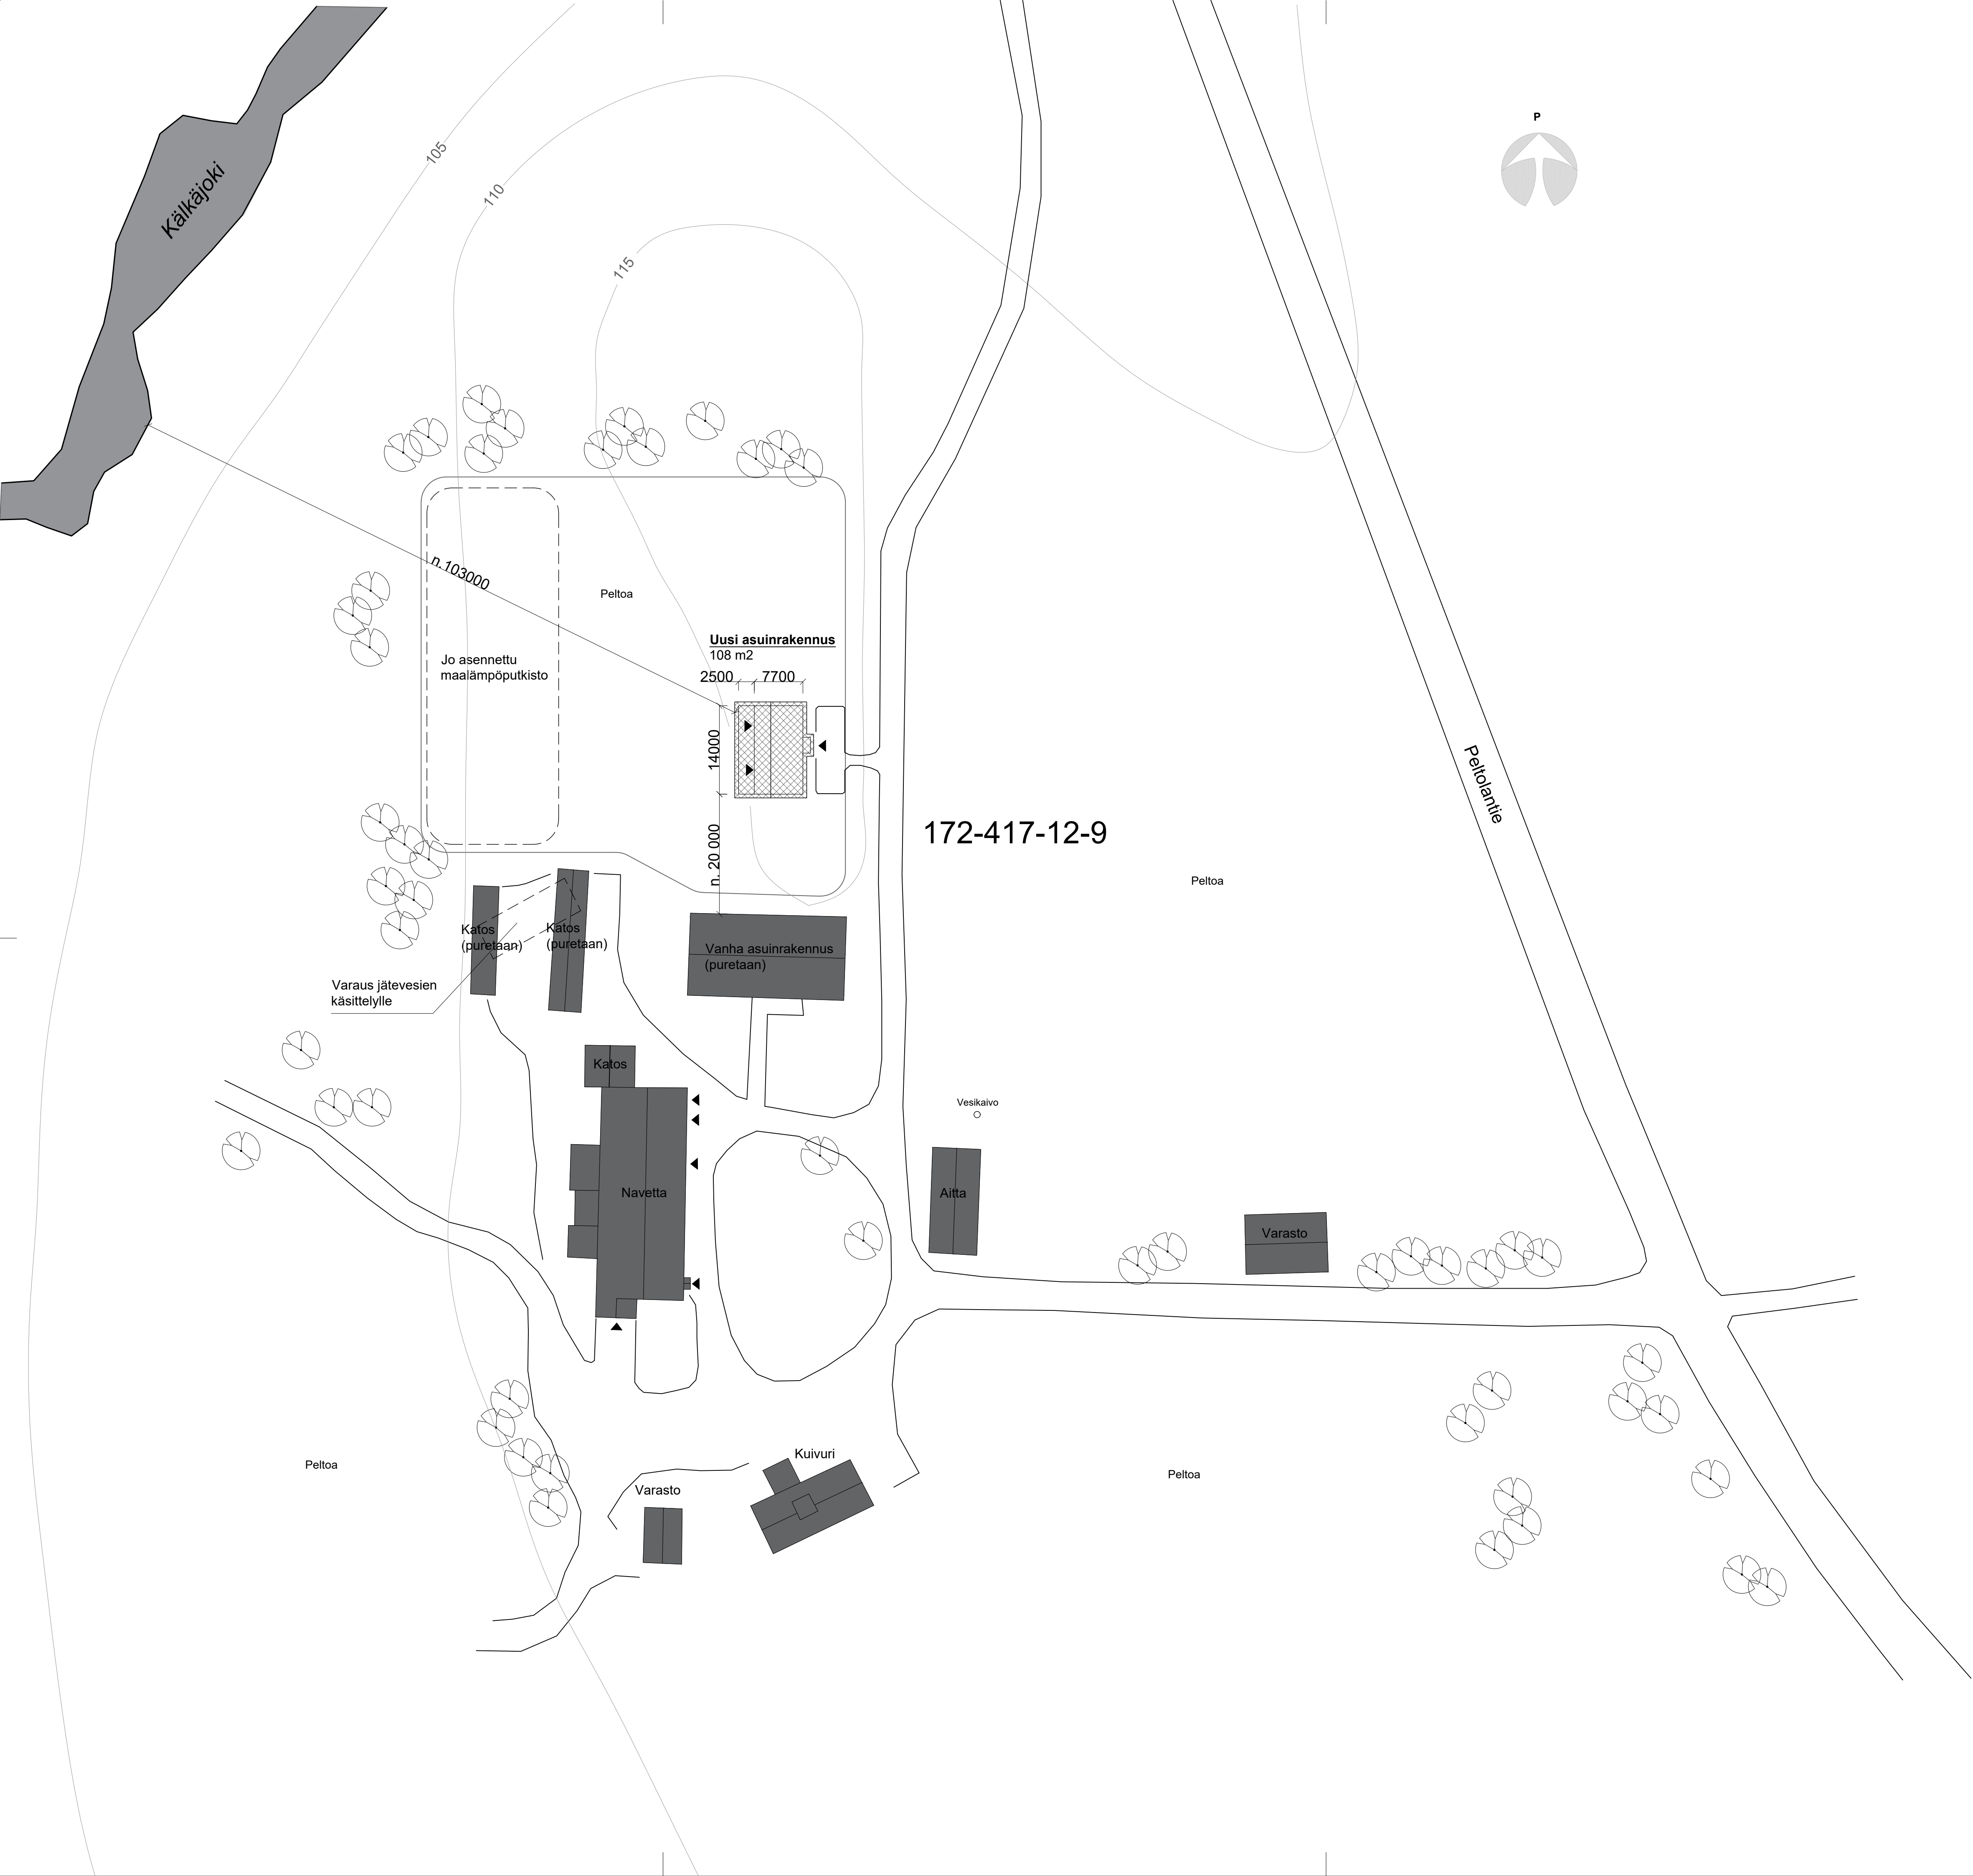

K.osa/Kylä Havumäki	Korttel/Tila Puru	Tontti/Rn:o 172-417-12-9	Viranomaisen merkintä/varten	
Rakennustoimenpide Uudisrakennus			Piirustusloj Pääpiirustus	Juoks.nro. 1(1)
Rakennuskohteen nimi ja osoite OKT Henry Laitinen				Piirustuksen sisältö Mittakaava
Peltoalanie 430 Havumäki				Asemapiirros 1:500

Rakennustekninen palvelu
Arto Väiste Tmi

Pertunmaantie 247 B 19650 Joutsa
Puh. 0400-548 298
E-mail: artovaiste67@gmail.com

ARK