


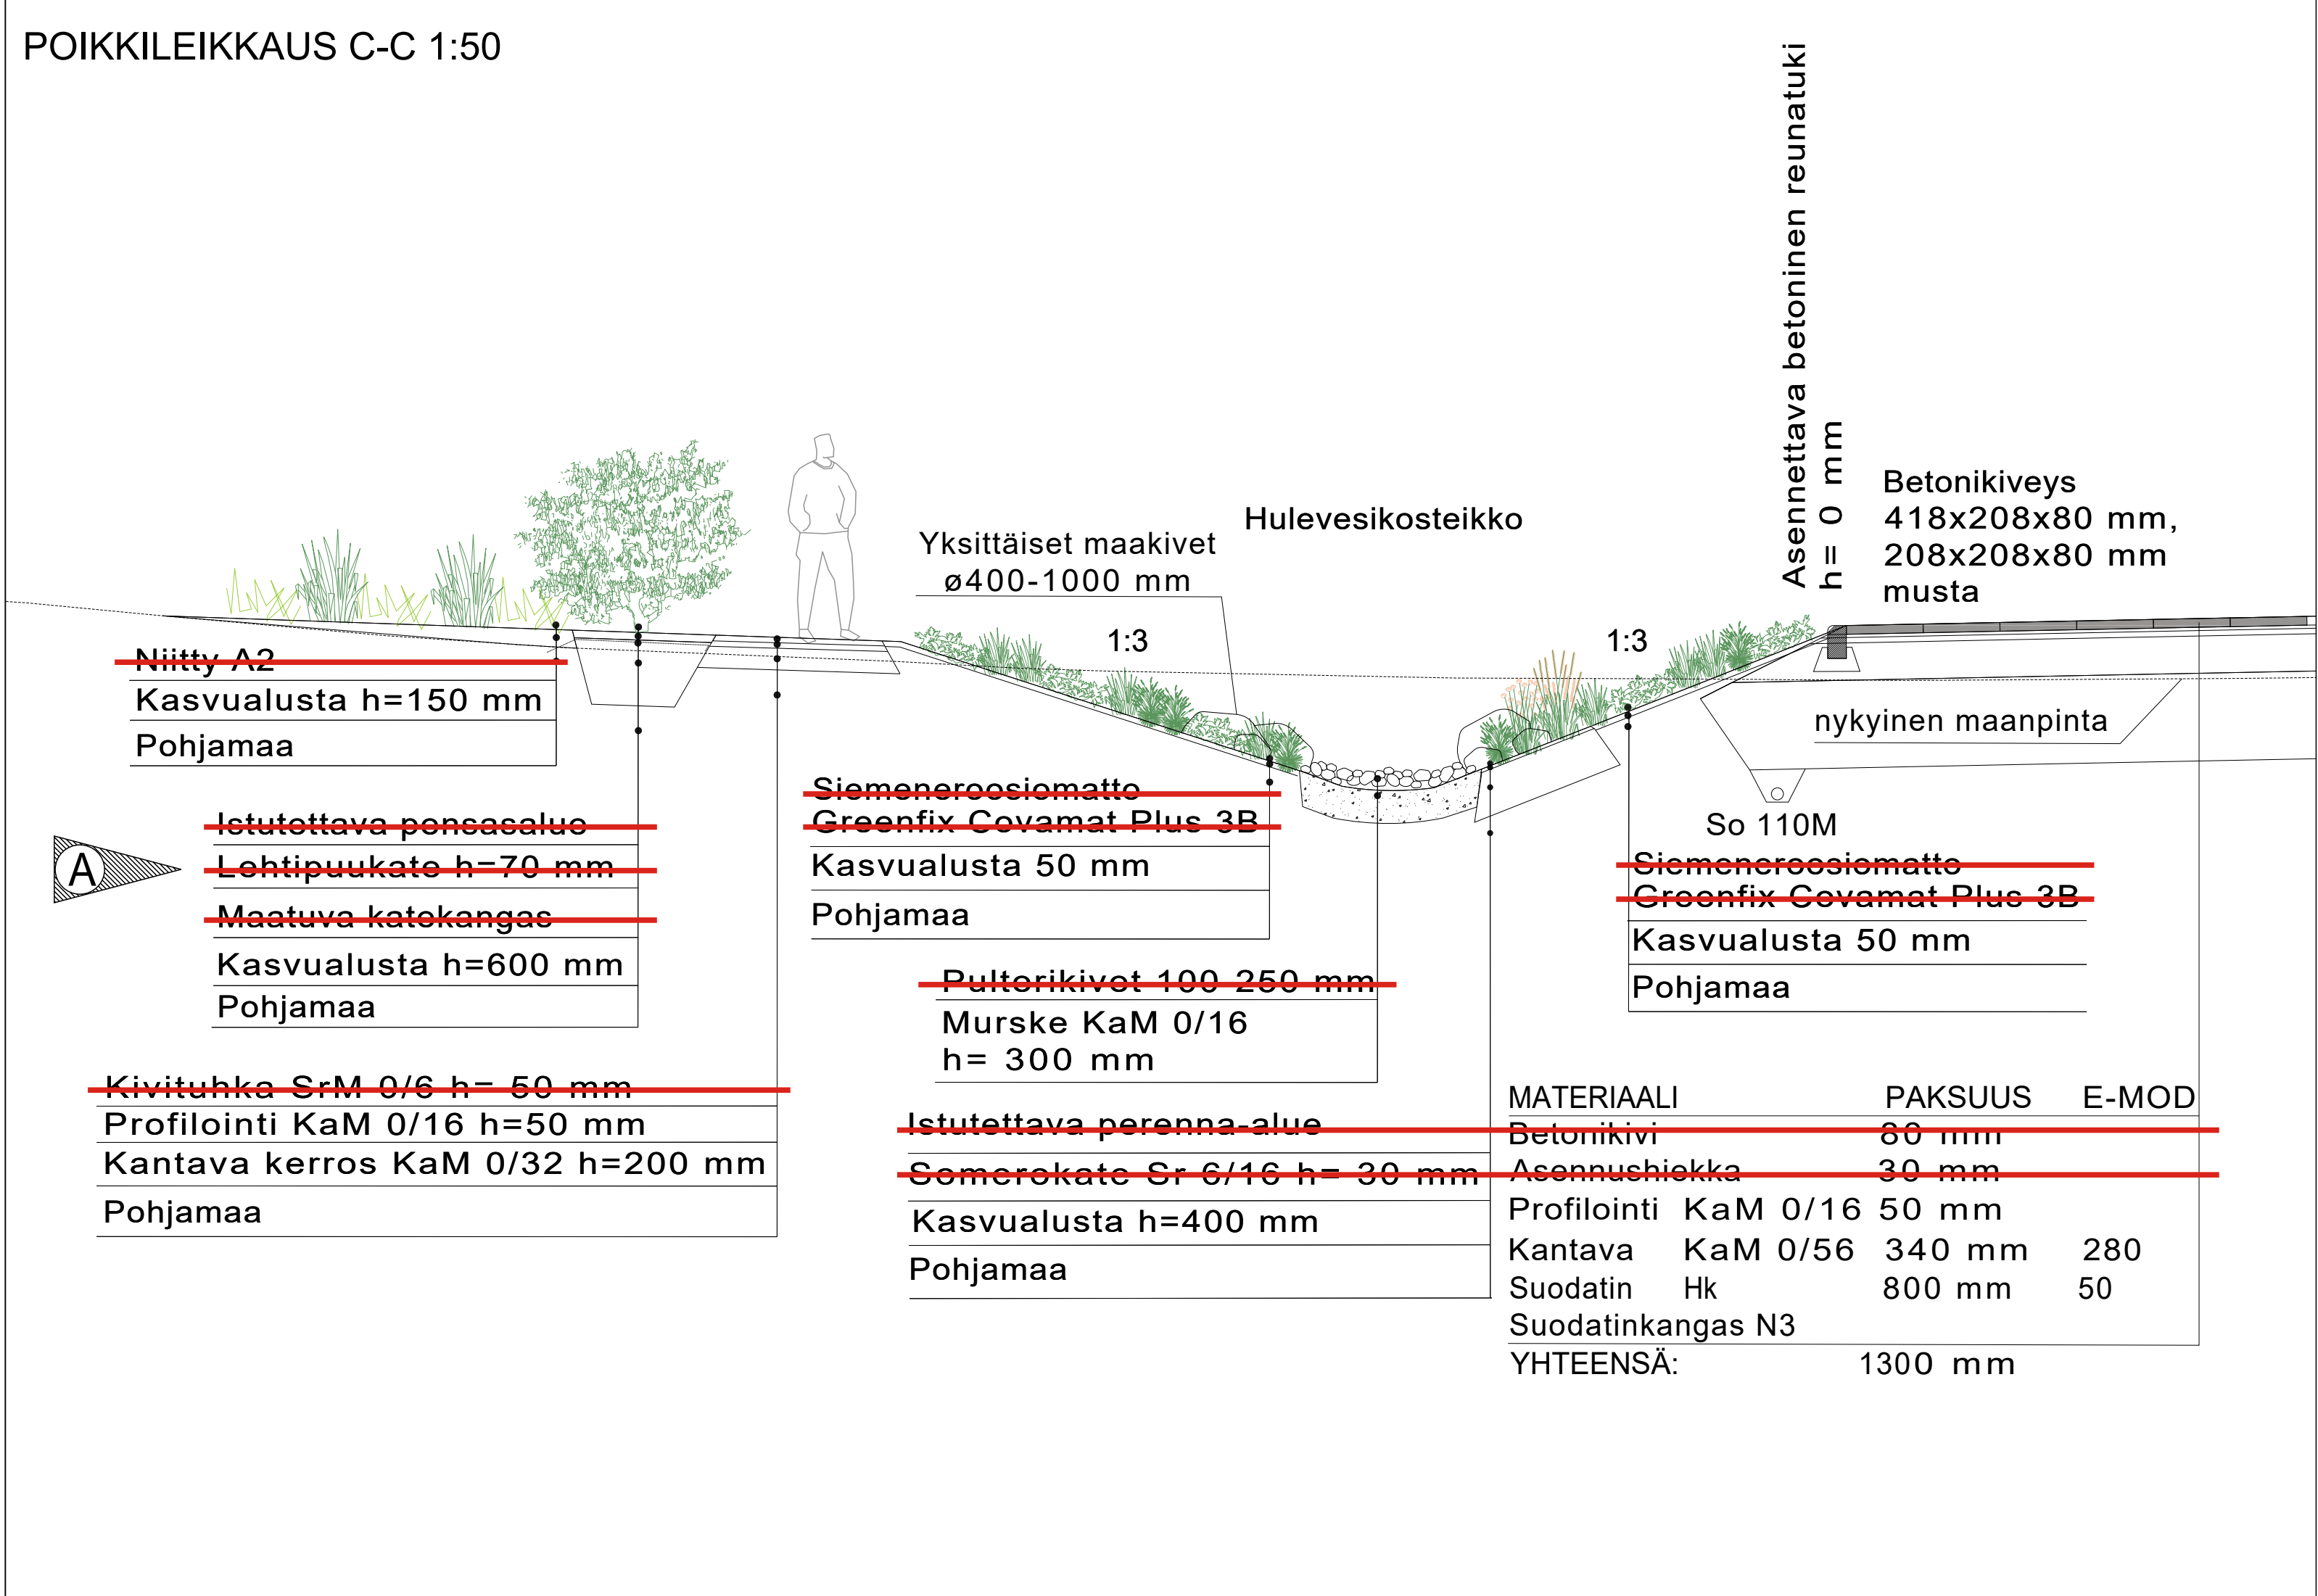

A	Rakenteet toteutetaan myöhemmässä urakassa	20.8.2026	MKetonen	
Merkki	Muutos	Pvm	Suunnittelija	Hyväksyjä
Kaupunginosa/Kylä Joutsa	Kortteli/Tila Tontti/Rnro	Viranomaisten merkintöjä		
Rakennustoimenpide Ympäristörakentaminen	Piirustuslaji Rakennussuunnitelma			Juokseva nro
Rakennuskohde Joutsan keskusta-alueen kehittäminen Tori ja toripuisto	Piirustuksen sisältö Ympäristöpoikkileikkaus C-C			Mittakaava 1:50
  Euroopan unionin rahoittama		Suunnittelijan yhteystiedot: yritys, osoite ja puhelinnumero Työnumero	Piirustuksen ID R4-2	Muutos
 Tyrnäväntie 12 90400 Oulu p. 040 827 1618		Vastuullinen suunnittelija: nimi, tutkinto, allekirjoitus ja päiväys Suunnitteluala MS		
Kirsi Pääkkö, hortonomi (AMK)		15.9.2025		