


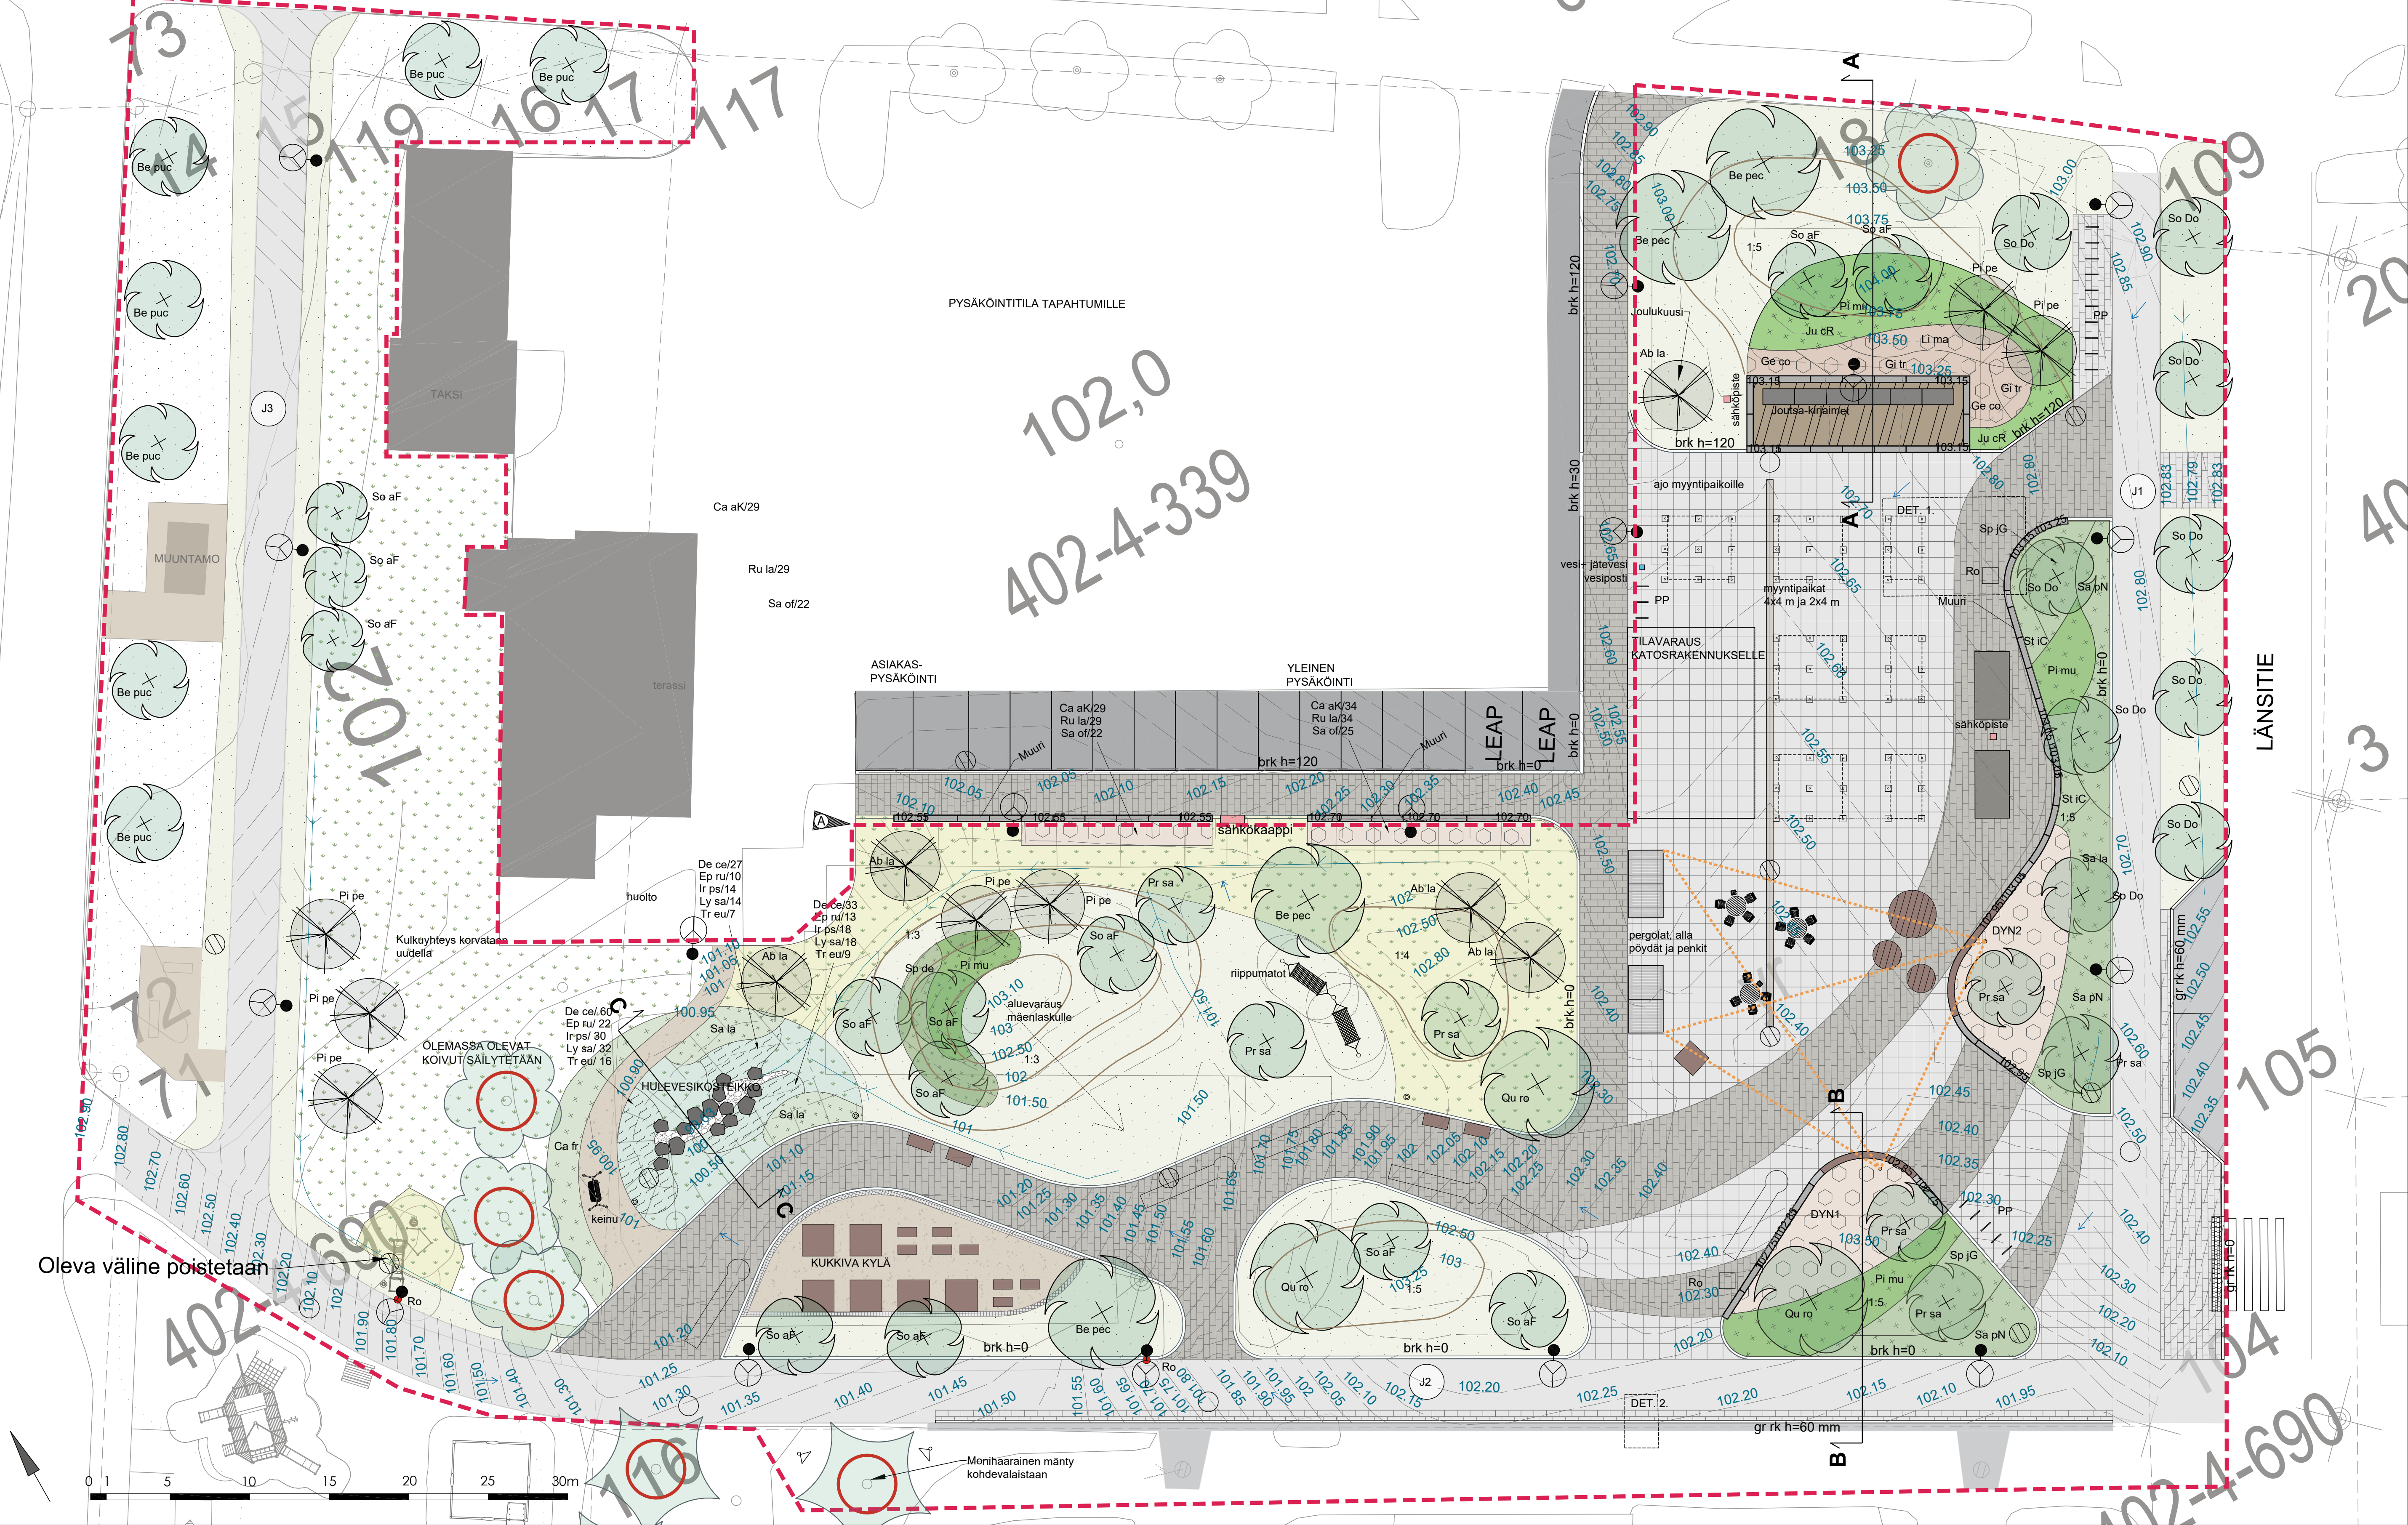

Urakka-alueen raja

SÄILYTETTÄVÄT JA POISTETTAVAT

- Säilytettävä havu/lehtipuu
- Suojattava havu/lehtipuu
- ISTUTETTAVA KASVILLISUUS
- Istutettava havu/lehtipuu
- Nurmi R2, kasvialusta h= 200 mm
- Niitty A2, kasvialusta h= 150 mm, Suomen Niittysiemen Kuiva niitty-siemenseos
- Siemenseosiomat Greenfix Covamat Plus 3B+ Suomen Niittysiemen Rantaniitty-siemenseos, kasvialusta h= 50 mm
- Niitty A2, nykyinen nurmi muutetaan niityksi
- Istutettava pensasalue, kasvialusta h= 400 mm, ks. kasviluettelo
- Istutettava perenna-alue, kasvialusta h= 400 mm ks. kasviluettelo
- Istutettava dynaaminen perenna-alue, kasvialusta h= 400 mm ks. dynaamisen perennojen detaljit DYN1 ja DYN2
- Istutettava kosteikkoperenna-alue, kasvialusta h= 400 mm, ks. kasviluettelo

PINNOITTEET

- Jk+pp asfaltti AB11/100 / ajoradan asfaltti AB16
- Betonikiveys, Rudus betoniilaatta, 4 kivikokoa, 698x465x80, 418x418x80, harmaa ja 418x208x80, 208x208x80 mm, 80 % harmaa ja 20 % musta
- Betonikiveys, Rudus betonikivi, 2 kivikokoa, 418x208x80, 208x208x80 mm, musta
- Betonikiveys Kukkivan Kylän alueen reunalla, Rudus Kartano-noppa, 138x138x80 mm, harmaa kahden kiven reunus, tiiliasia
- Betonikiveys, Rudus betonikivi, 2 kivikokoa, 418x208x80, 208x208x80 mm, harmaa
- Betonikiveys suojatien huonioradassa, neljän kiven rivi, Rudus betonikivi, 278x138x80 mm, valkoinen
- Betoninen kouruilaatta, Rudus 418x420x80 mm, väri:harmaa
- Granitiilaatta 400x400x80 mm, harmaa, metallinen kiinnitysrenkaas upotettuna keskellä Ø 50 mm, alla betoniilaatta 500x500x250 mm, mihin kiinnitysrenkaan tukosa kiinnitetään (kts. työseloitus)
- Kivituikka Ø 0-6 mm h= 50 mm
- Pulterikiveys Ø 100-250 mm

RAKENTEET

- Suuret luonnonkivet hulevesialtaassa Ø 400-1000 mm
- Upotettu reunakivi 300x170 mm, h= 0 mm
- Upotettu reunakivi 300x170 mm, h= 120 mm
- Mäkelletty reunakivi 300x170 mm, h= 30 mm
- Upotettu reunakivi V170, harmaa graniitti h= 60 mm
- Betonimuur, PALA elementit, eri kokoja h= 400 mm, harmaa
- Puutaso, painekyllästetty terrassilaatta 198x48 mm, ruskea

VARUSTEET

- Pyöräteline, runkolukittava Nola Hook Bike Stand, väri RAL 2001
- Roska-asia, Lehtovuori City 60 L, kiinnitys valaisinpylväaseen, väri RAL 2001
- Roska-asia, Lehtovuori CitySolar 240 L, aurinkoenergiaa puristava, väri RAL 9005
- Pölytysnäy, Nola Parco, pöytä Parco round table halk. 123 cm, pyöräisi lastenleluin Parco Swivel child's chair, pyöräisi tuoli käsinojalla Parco Swivel armchair, teräsoas RAL 2001, puuosat oljitty tammi
- Penkki, esteeton Nola Access, metallisoat RAL 7016, istuinosat oljitty tammi
- Kahden istutusta lepotuoli USB-latauspisteellä, Lehtovuori Mncite Rivage, metallisoat RAL 7016, puuosat oljitty jatoba
- Penkki, PALA betonimuurin päälle PALA puinen istuinkausi sekkänojalla ja penkin päissä käsinojat, puuosat lehtikuusi, kiinnikkeet h=5 mm
- Pöytäistutuskaulusasenne, Streetlife Solid Podium Discs 1850x470 mm ja 2950x470 mm, teräsoas RAL 7016 ja puuosat accoya
- Riippumatto, LarsLaj 13027, puuosat robinia
- Keinu, Nola Korg Swing Sofa, RAL 2001
- Joutsen-ajiraimet, 1000x2000x1500 mm, materiaali esim. puu tai betoni
- Tilavaraus minggolradan elementille
- Kukkiva Kylä -hankkeen istutuslaatikot

RAKENNUKSET



- Pergola, Elpac Egoe Leva 4250x2165x2400, mustat teräsoas ja puuosat lehtikuusi
- Myyntikatoks, Elpac Egoe Leva Market Set 4250x2165x2400, mustat teräsoas ja puuosat lehtikuusi

VALAISTUS, ks. erillinen valaistus suunnitelma R9

- Valoketju torin ylä
- Pylyvalaisin
- Pollarivalaisin
- Kohdevalaisin

KORKEUDET JA KUIVATUS, ks. erillinen kuivatussuunnitelma R3-1

- Suunniteltu korkeus
- Pintavesien virtausuunta
- Hulevesikaivo, Bet Ø 800 mm

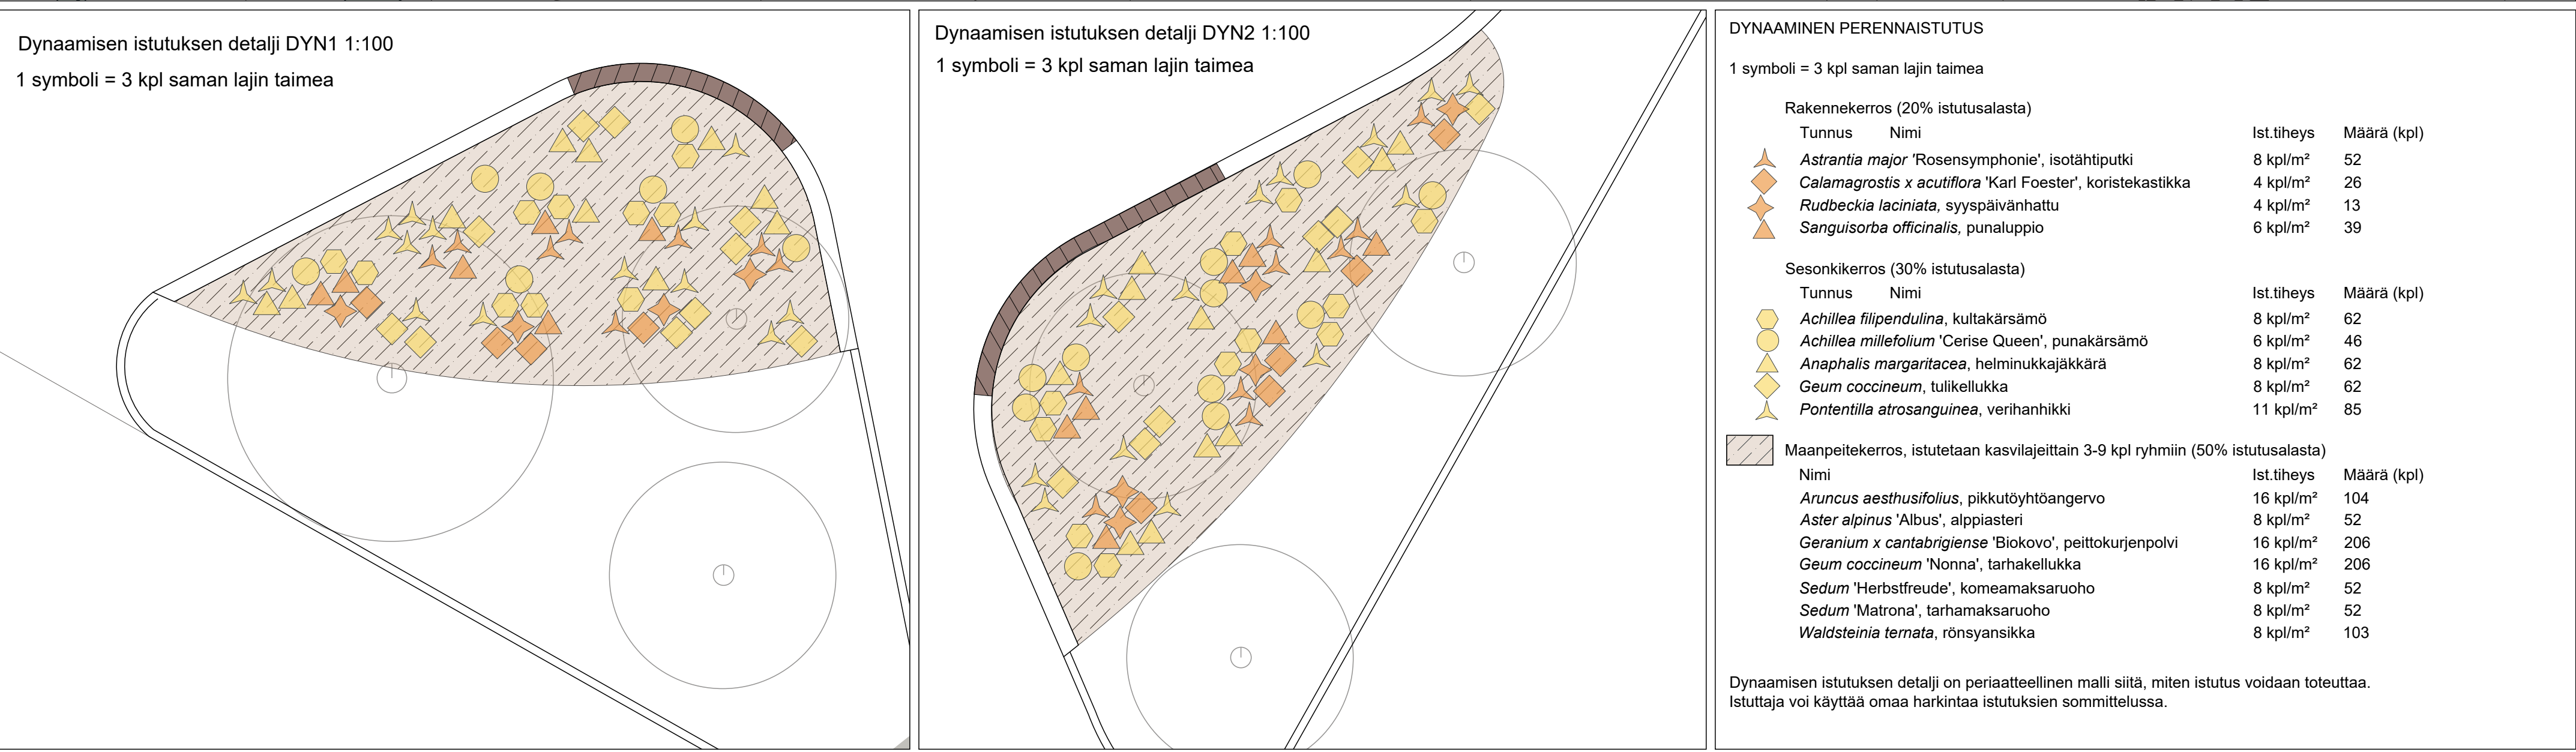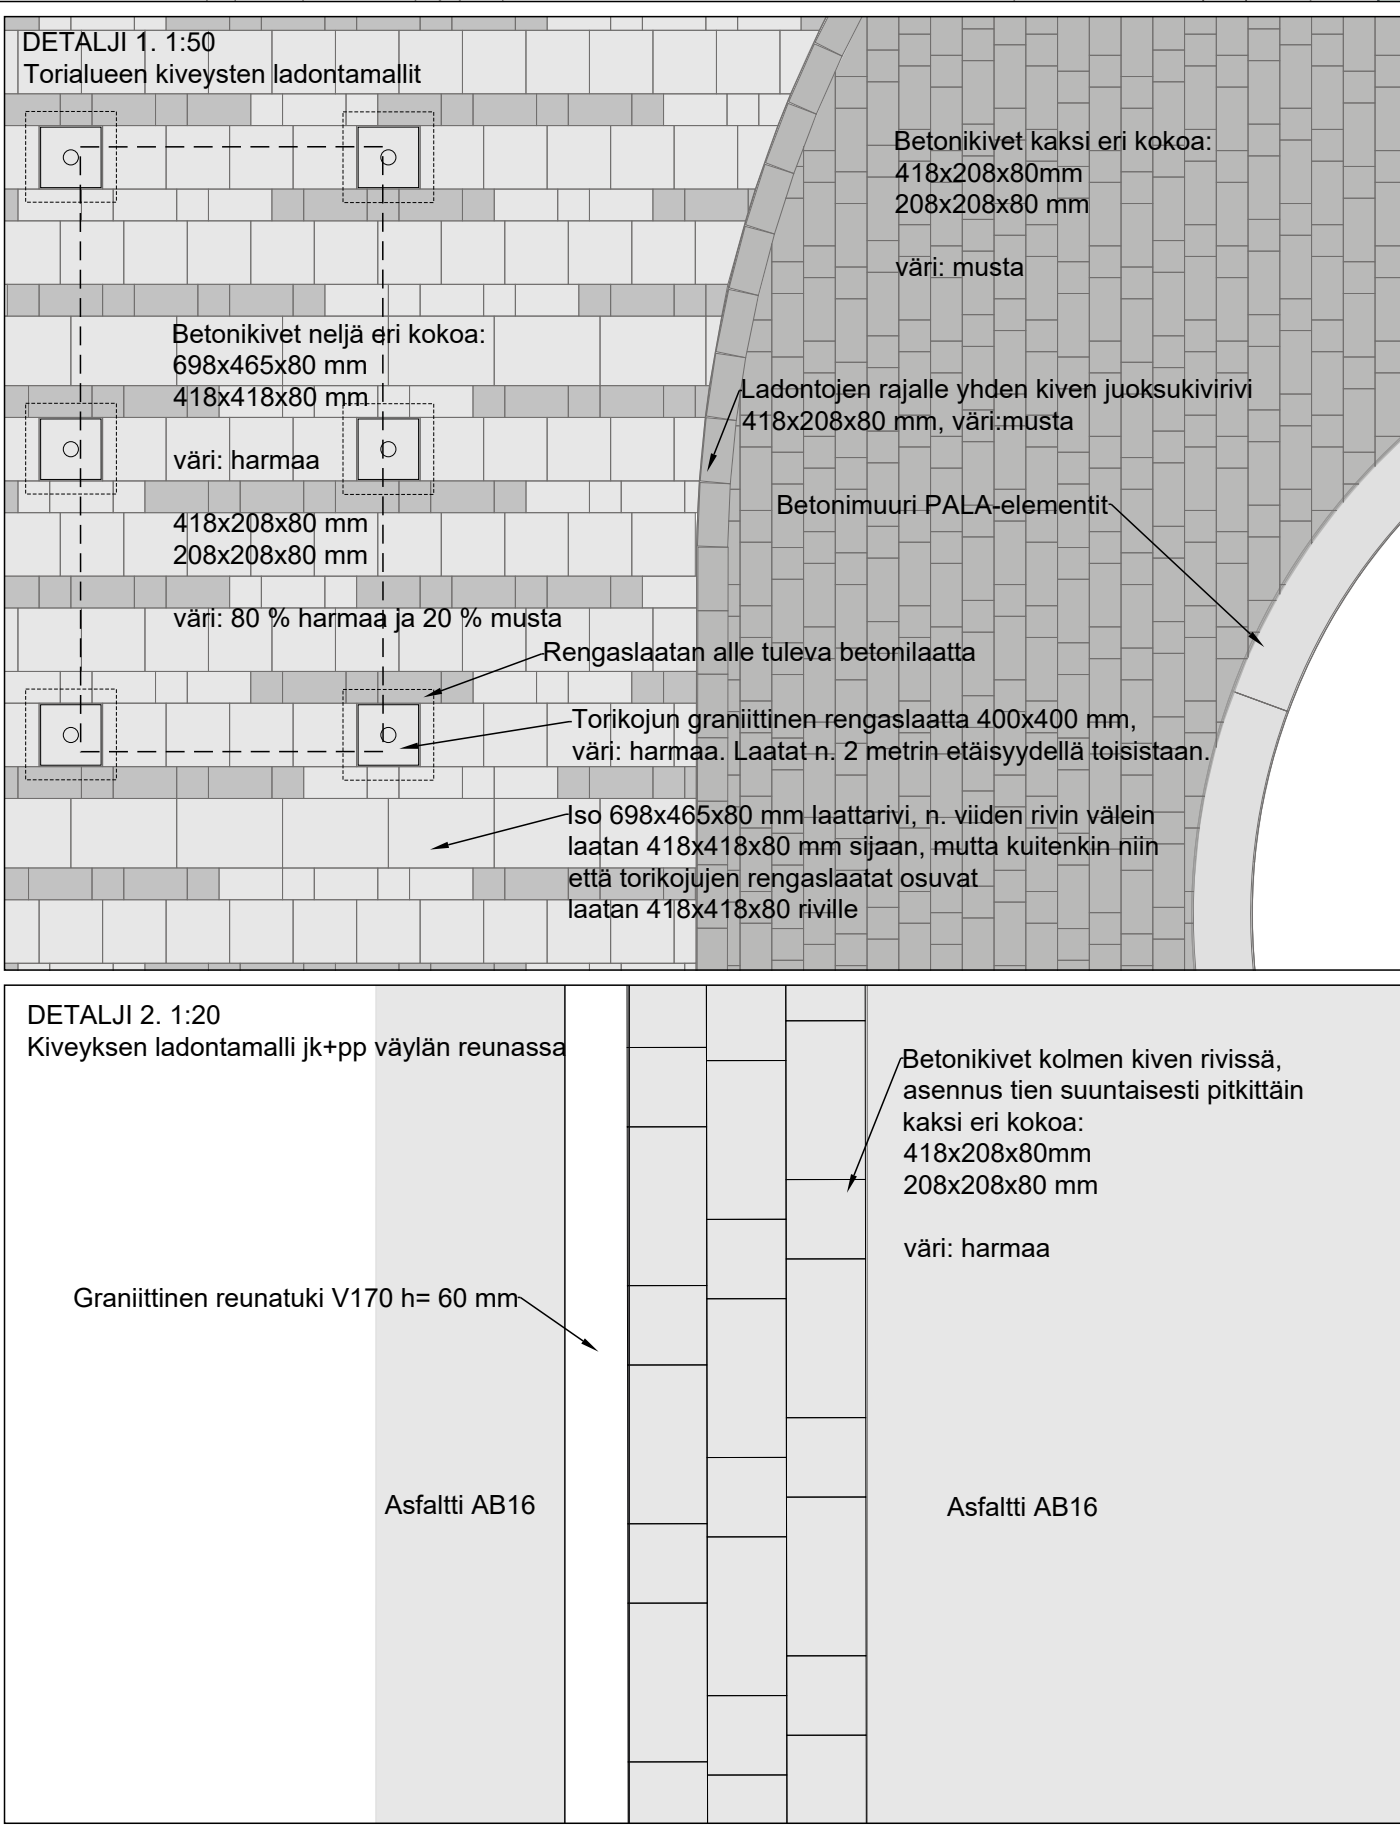

KASVILUETTELO					
Havupuu	Tunnus	Nimi	Koko	Määrä (kpl)	
Ab la		Abies lasiocarpa, lämmenpihti	150-300 cm	5	
Pi pe		Pinus peuce, makedonianmnty	150-300 cm	7	
Lehtipuu	Tunnus	Nimi	Koko	Määrä (kpl)	
Be pec		Betula pendula f. crispa, loimaankaivu	rym 14-16	3	
Be puc		Betula pubescens f. columnaris, pylväskaivu	rym 14-16	11	
Pr sa		Prunus sargentii, rusokirsikka	rym 10-12	7	
Qu ro		Quercus robur, metsätamm	rym 16-18	3	
So af		Sorbus aucuparia 'Fastigiata', pylväsphiha	rym 10-12	14	
So Do		Sorbus 'Dodong', tuurenphiha	rym 10-12	9	
Lehtipensas	Tunnus	Nimi	Ist.thihey	Koko	Määrä (kpl)
Ca fr		Caragana frutex, euroopanhermepensas	1.5 kpl/ m²	50-70	56
Sp de		Spiraea densiflora, rinnangervo	2.5 kpl/ m²	30-50	60
Pr jaG		Spiraea japonica 'Goldflame', keltajapaniangervo	4 kpl/ m²	50-70	204
Sa la		Salix lanata, villapaju	4 kpl/ m²	50-70	252
Sa pN		Salix purpurea 'Nana', kääpiöpunapaju	3 kpl/ m²	30-50	246
St IC		Stephanandra incisa Crispa, seppelvarpu	1.5 kpl/ m²	30-50	33
Havupensas	Tunnus	Nimi	Ist.thihey	Koko	Määrä (kpl)
Ju cr		Juniperus communis 'Repens', kääpiökataja	1.5 kpl/ m²	20-30	93
Pi mu		Pinus mugo 'Pumilio', kääpiövuoimanty	1.5 kpl/ m²	40-50	179
Perenna	Tunnus	Nimi	Ist.thihey	Määrä (kpl)	
Ca aK		Calamagrostis x acutiflora 'Karl Foester', koristekastikka	4 kpl/m²	63	
Ru la		Rudbeckia laciniata, syyspäivänhattu	4 kpl/m²	63	
Sa of		Sanguisorba officinalis, punaluppio	6 kpl/m²	47	
Ge co		Geum coccineum, tulikellukka	8 kpl/m²	232	
Gi tr		Gillenia trifoliata, perhoangervo	4 kpl/m²	108	
Li ma		Ligularia macrophylla, isonauh	3 kpl/m²	54	
Parkkipaikan viereisen muurin taakse istutettavat perennat istutetaan sekaistutuksena. Kasvilajit istutetaan noin 3-9 kpl ryhmässä.					
Kosteikkoperenna	Tunnus	Nimi	Ist.thihey	Määrä (kpl)	Osuus pinta-alasta
De ce		Deschampsia cespitosa 'Pixie Fountain', nurmlauha	10 kpl/m²	120	30 %
Ep ru		Epimedium x rubrum, tarhavarojhiippa	11 kpl/m²	45	10 %
Ir ps		Iris pseudacorus, keltakurjenmiekkä	5 kpl/m²	62	30 %
Ly sa		Lythrum salicaria, rantakuikka	8 kpl/m²	64	20 %
Tr eu		Trollius europaeus, niittykullero	8 kpl/m²	32	10 %
Kosteikkoperennat istutetaan sekaistutuksena, nurmlauhat kiven ympärille. Keltakurjenmiekat ja rantakuikka lähemmäs kosteikon pohjaa. Kasvilajit istutetaan noin 3-9 kpl ryhmässä.					