



MAA-AINESTEN OTTAMISSUUNNITELMA 1:2000

koordinaattiluettelo				
laatu	n:o	X	Y	Z
pyykki	6	6852035.89	448104.60	118.24
pyykki	7	6851990.21	448204.40	112.29
pvp	1	6851729.04	448080.44	112.33

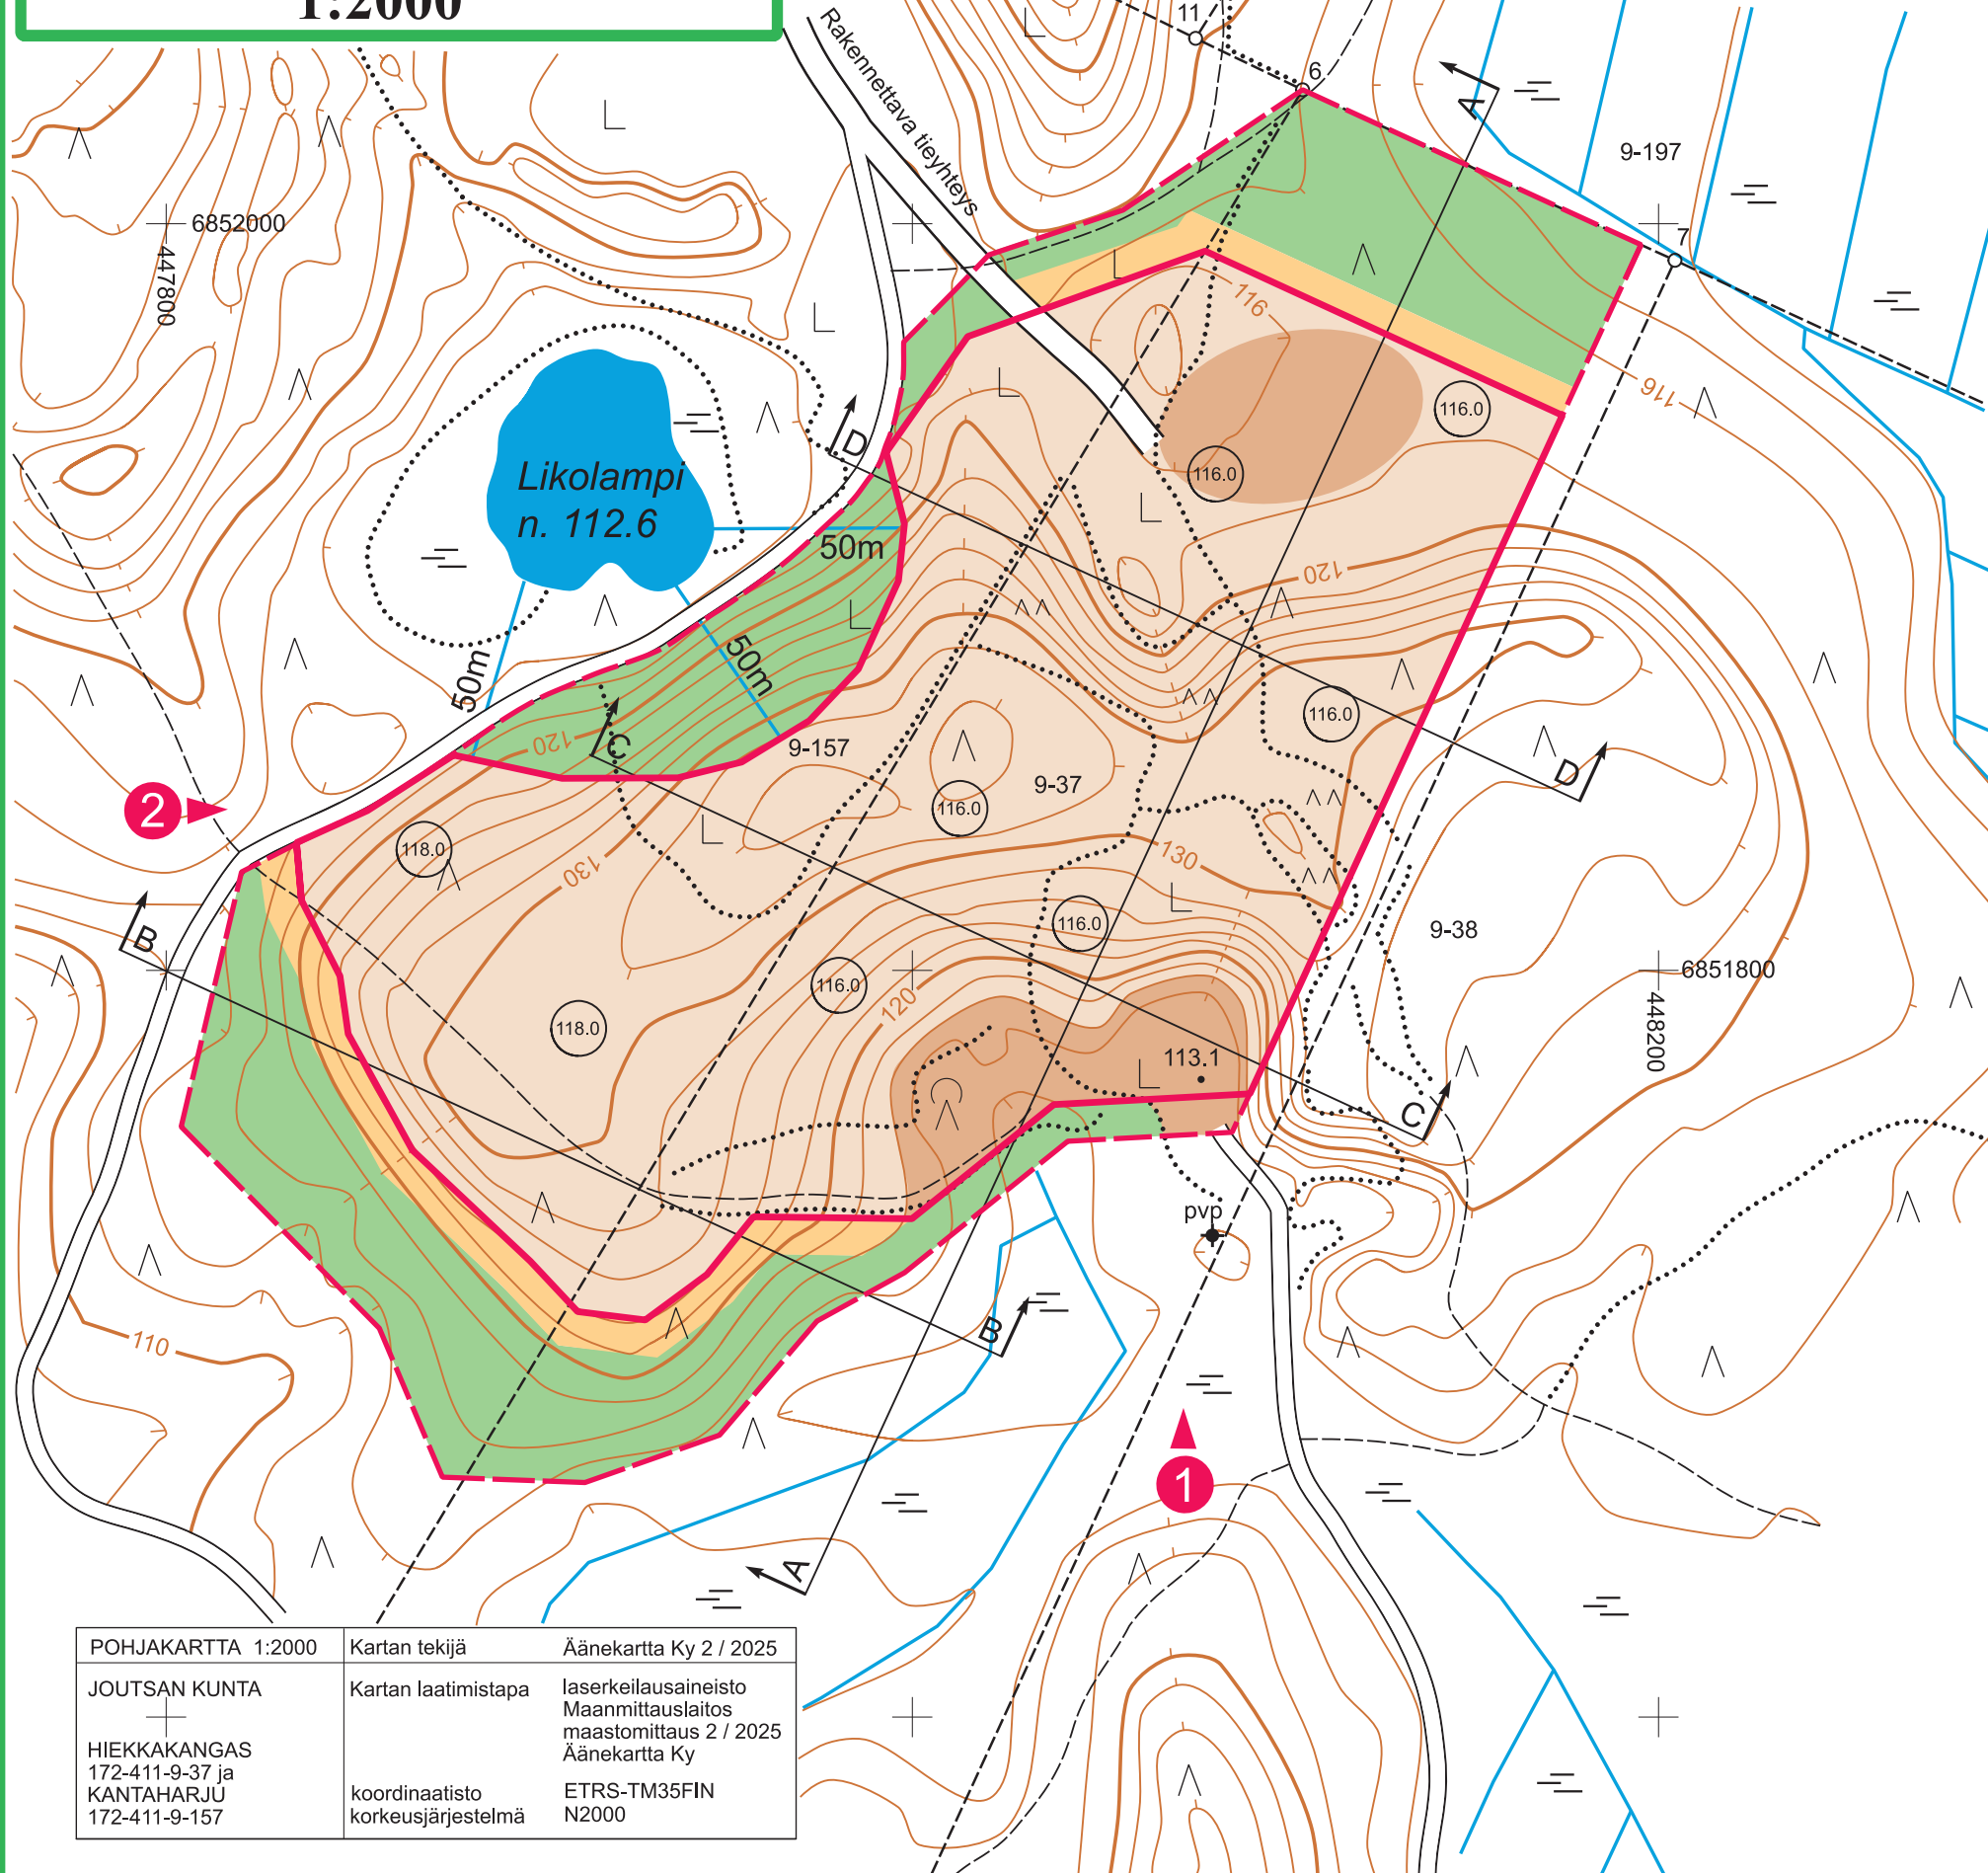

NYKYTILANNE

- SUUNNITELMA-ALUEEN RAJA
- OTTAMISALUEEN RAJA
- OTTAMISEN TASO
- OTTAMISEN SUUNTA
- LEIKKAUKSEN PAIKKA
- PINTAMAIKEN LÄJITYSALUE
- VARASTOALUE
- METSÄTALOUS KÄYTTÖÖN JÄÄVÄ ALUE
- POHJAVESIPUTKI
- VALOKUVAN OTTOPAIKKA JA SUUNTA

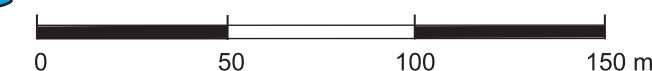

POHJAKARTTA 1:2000	Kartan tekijä	Äänekartta Ky 2 / 2025
JOUTSAN KUNTA	Kartan laatimistapa	laserkeilausaineisto Maanmittauslaitos maastomittaus 2 / 2025 Äänekartta Ky
HIEKKAKANGAS 172-411-9-37 ja KANTAHARJU 172-411-9-157	koordinaatisto korkeusjärjestelmä	ETRS-TM35FIN N2000