


MAA-AINESTEN
OTTAMISSUUNNITELMA
1:2000

laatu	n:o	X	Y	Z
pyykki	6	6852035.89	448104.60	118.24
pyykki	7	6851990.21	448204.40	112.29
pvp	1	6851729.04	448080.44	112.33

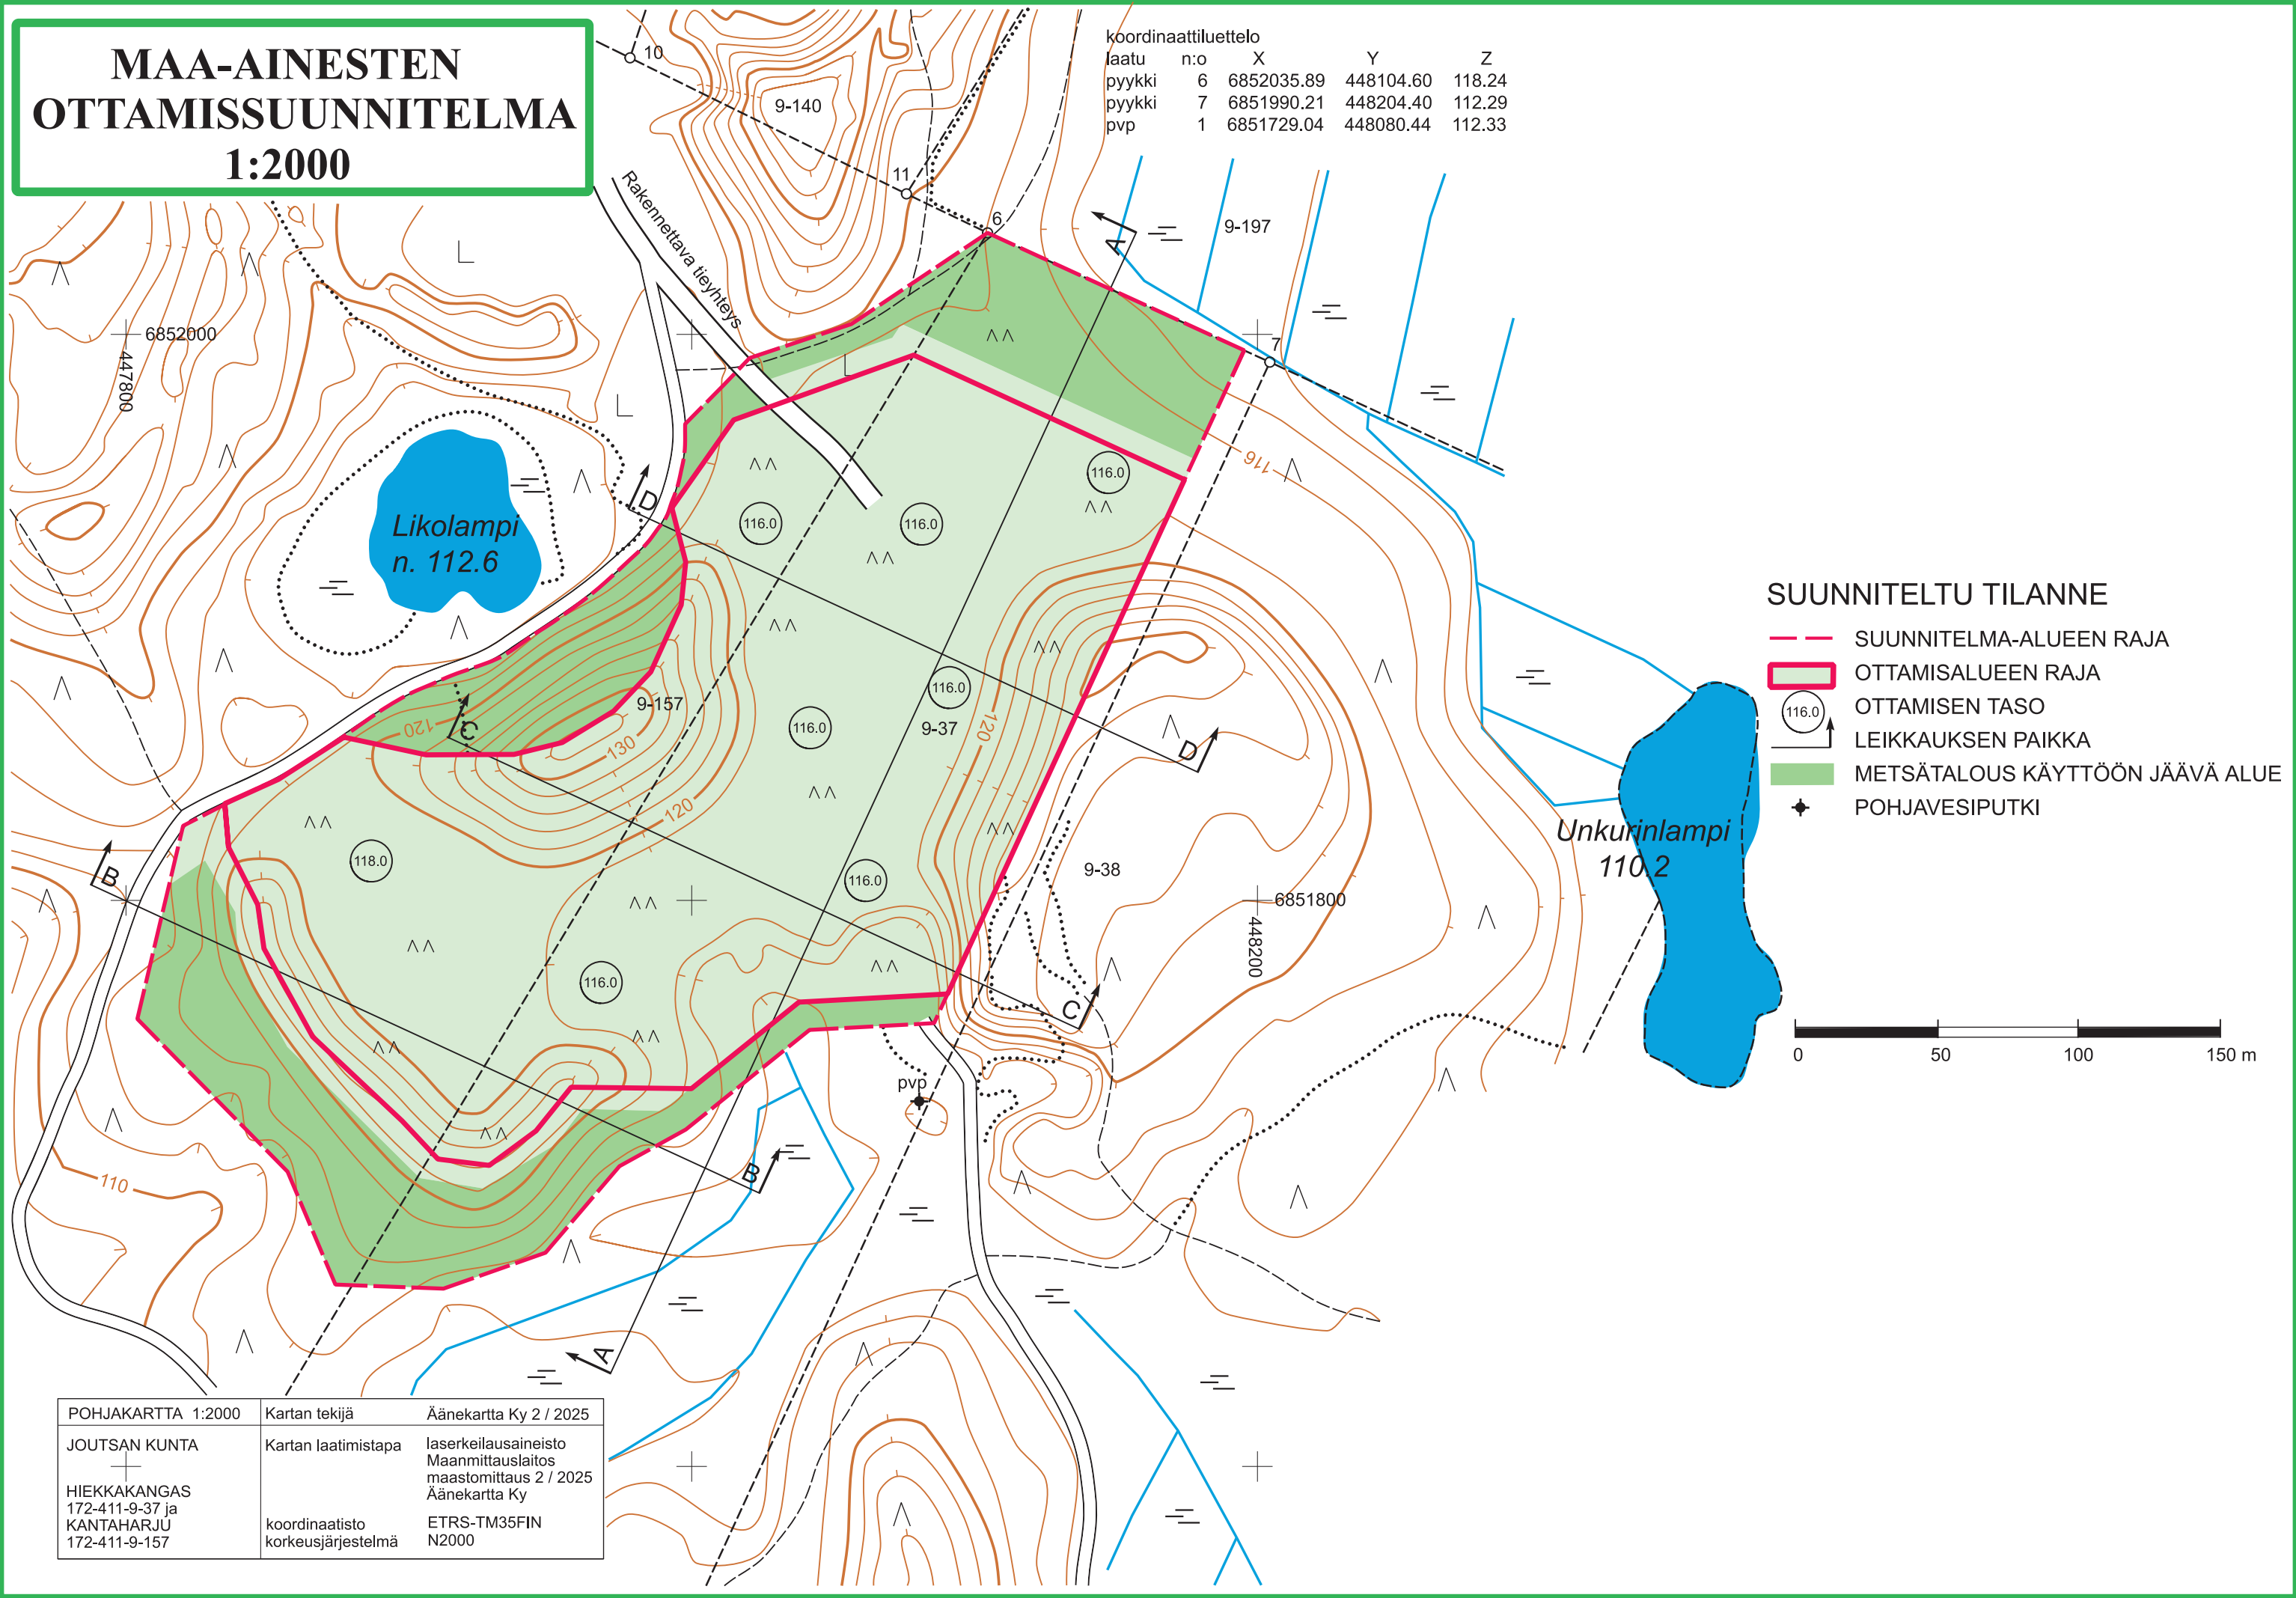

SUUNNITELTU TILANNE

- SUUNNITELMA-ALUEEN RAJA
- OTTAMISALUEEN RAJA
- OTTAMISEN TASO
- LEIKKAUKSEN PAIKKA
- METSÄTALOUS KÄYTTÖÖN JÄÄVÄ ALUE
- POHJAVESIPUTKI

0 50 100 150 m

POHJAKARTTA 1:2000	Kartan tekijä	Äänekartta Ky 2 / 2025
JOUTSAN KUNTA	Kartan laatimistapa	laserkeilausaineisto Maanmittauslaitos maastomittaus 2 / 2025 Äänekartta Ky
HIEKKAKANGAS 172-411-9-37 ja KANTAHARJU 172-411-9-157	koordinaatisto korkeusjärjestelmä	ETRS-TM35FIN N2000