



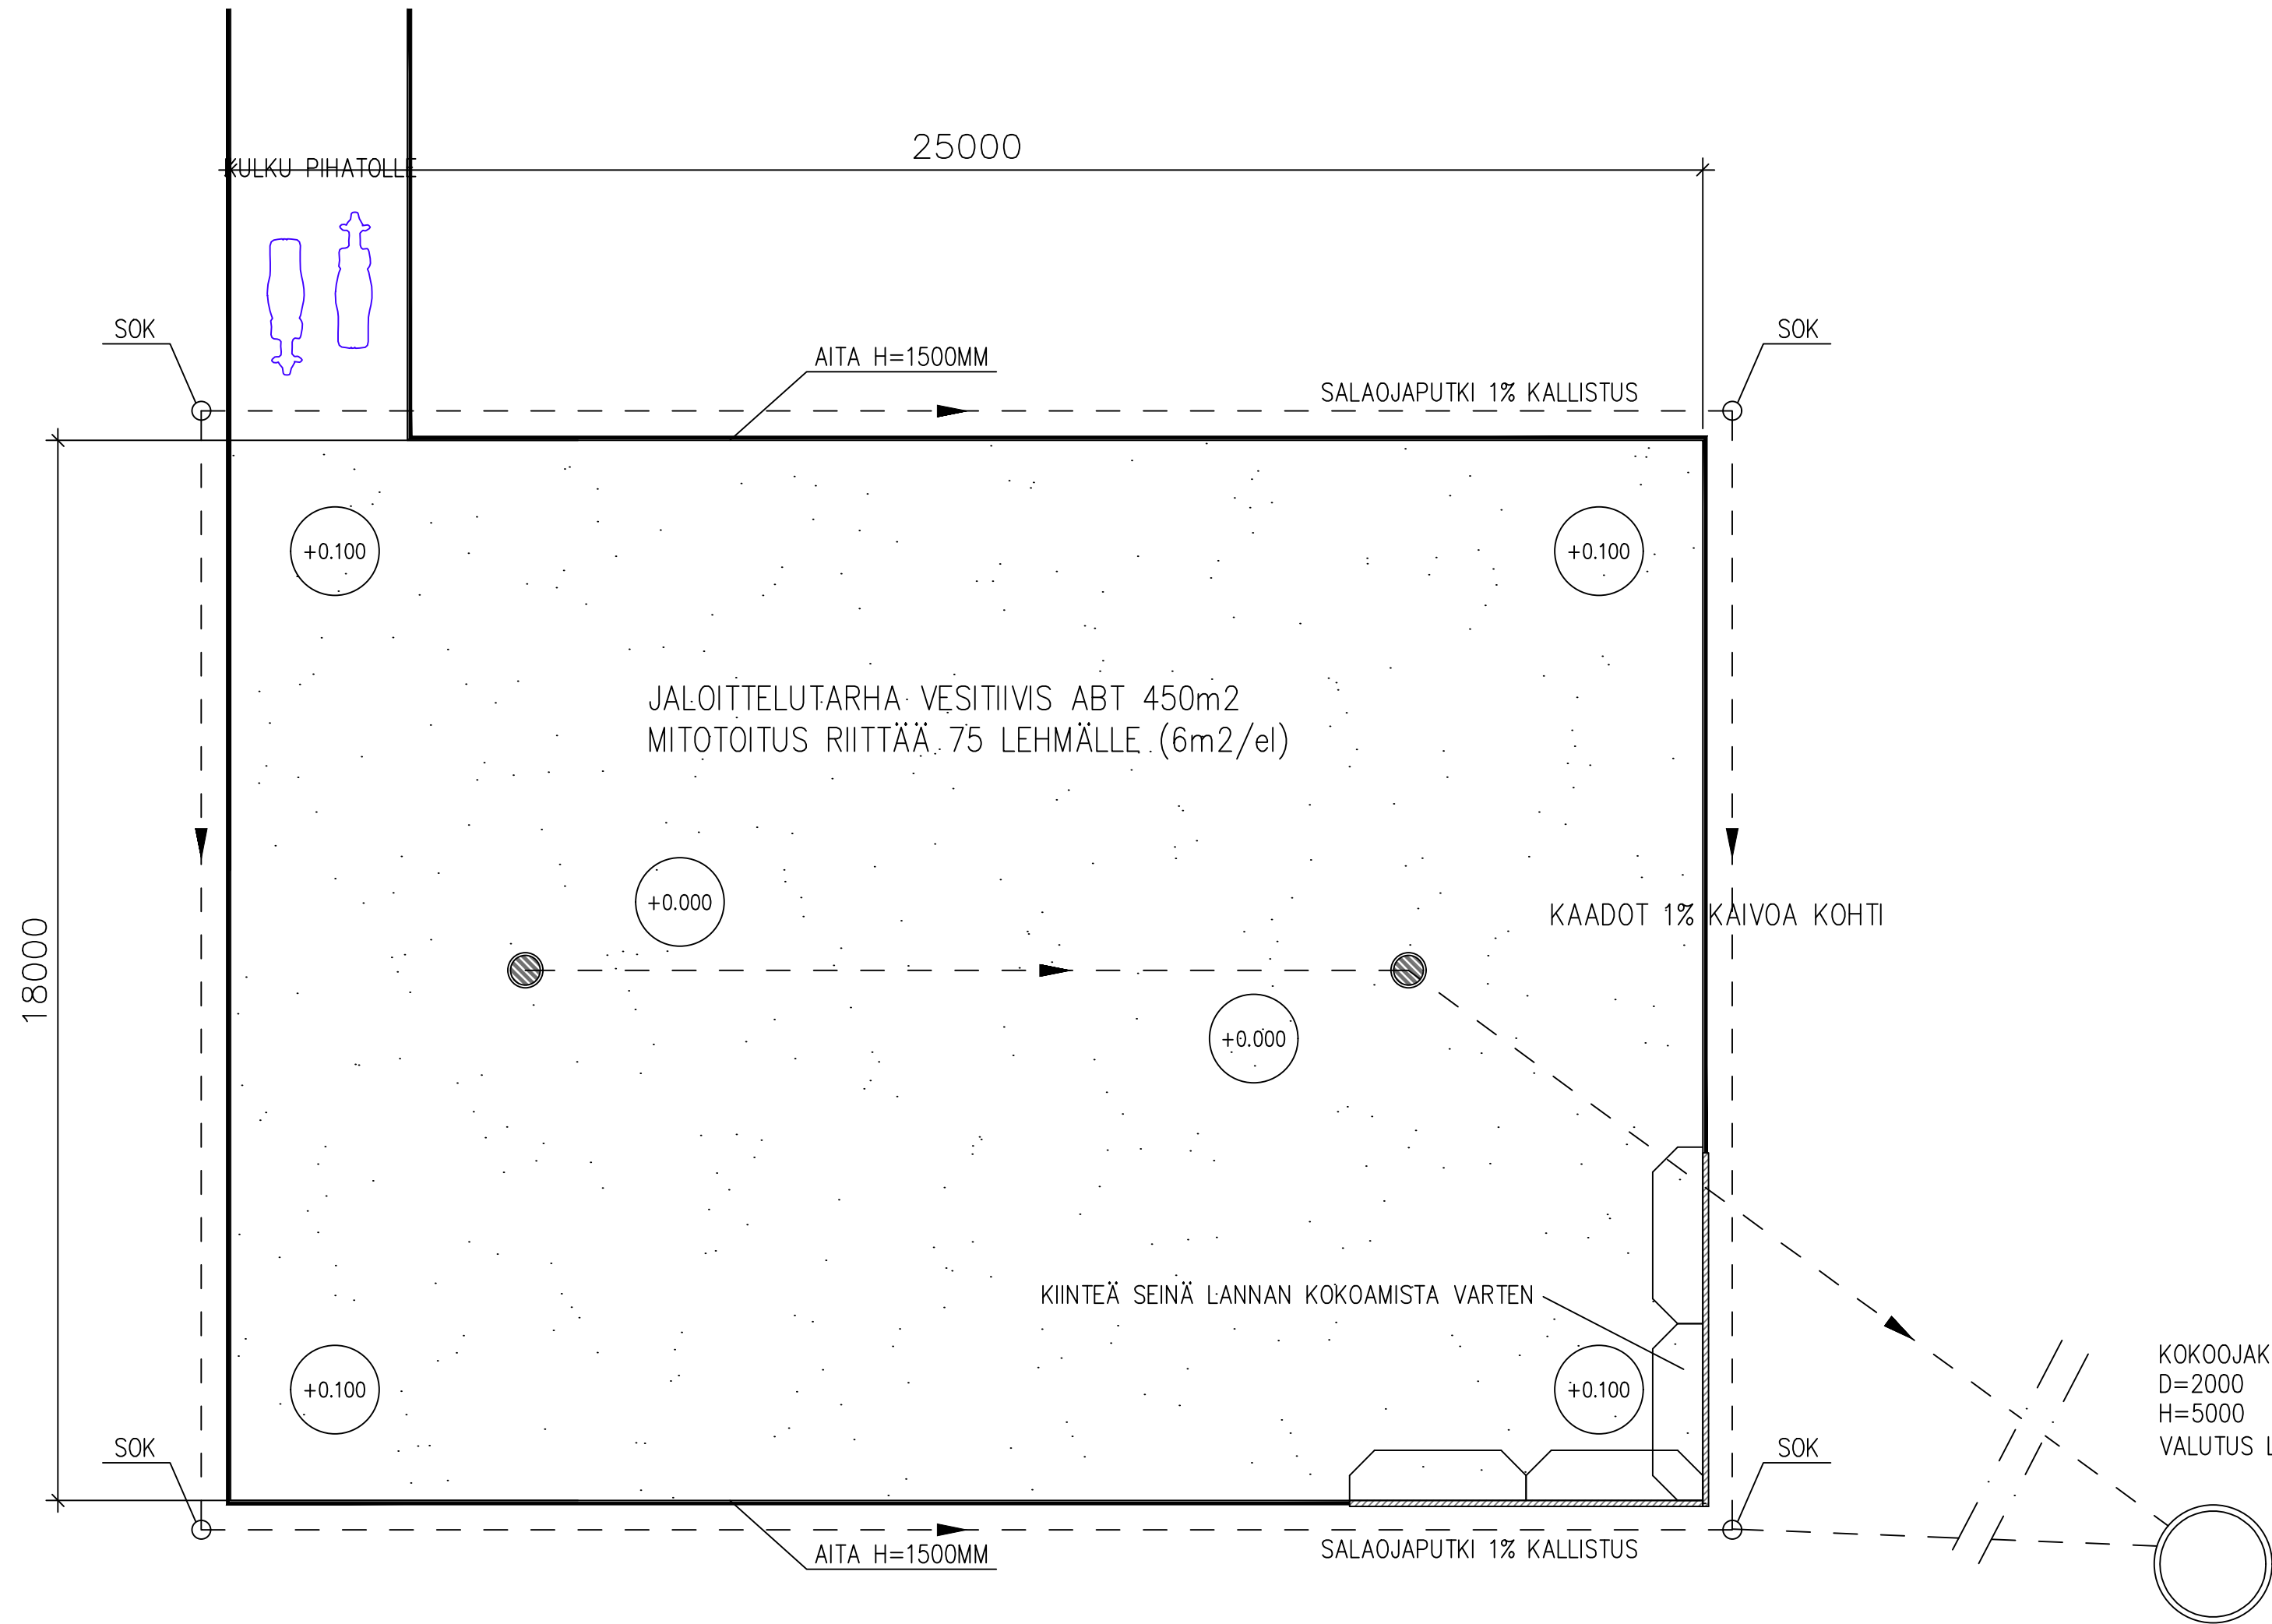


DET 1. RAKENNEKERROKSET

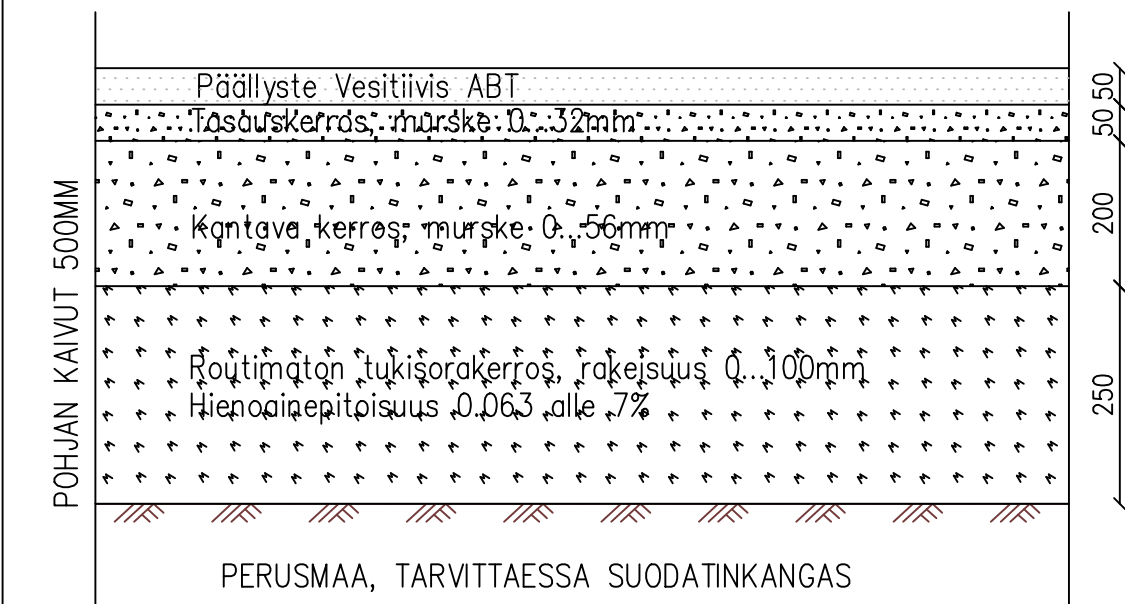

SADEVEDET JOHDETAAN PINTAVESIKAIVOIHIIN.
VIETOT KAIVOIHIIN 1%
VIEMÄRÖINTI KVV-SUUNNITELMAN MUKAAN.

DET 2.

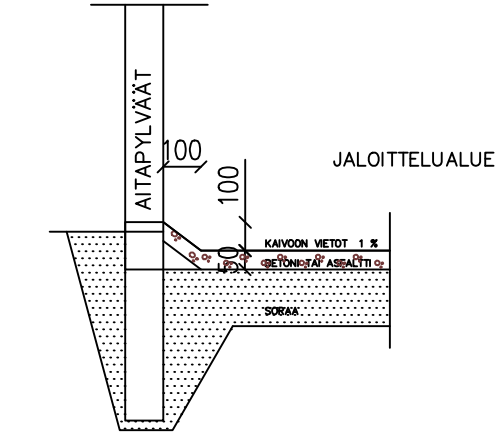

KOKOOJAKAIVO 12,5m3
D=2000
H=5000
VALUTUS LIETESÄILIÖÖN

K.O.SA TAMMILAHTI	KORTTELI/TILA SYDÄNMAA	TONTTI/RNo 2: 37	RAKENNUSLUVAN TUNNUS
RAKENNUSTOIMENPIDE UUDISRAKENNUS	PIIRUSTUSLAI PÄÄPIIRUSTUS	JUOKS.No	
RAKENNUSKOHTIEN NIMI JA OSOITE JALOITTELUTARHA MÄKINEN JUSSI & MERJA SYDÄNMAANTIE 67 19920 PAPPINEN	PIIRUSTUKSEN SISÄLTÖ POHJAPIIRRUSTUS	MITTAKAAVAT 1:100	
NHK-KESKUS OY Toiminnallinen suunnittelu: Pekka Kerkola, DI Lautatarhankatu 3, 13110 Hämeenlinna Puh/Fax 09-878 3336, 040-901 1249, www.nhk.fi Suunnittelija: Juhon Aaltonen, RI Päiväys: 28.10.2025			PIIR.No ARK 03-02

Tekijänoikeus - Copyright NHK-KESKUS Oy. Tämän aineiston tai sen jonkin osan kopioiminen ja jäljentäminen valokopiolla, digitoimalla, tietojärjestelmään tai tietokantaan tallentamalla taikka mitä tahansa muuta tallennus- tai jäljentämistapaa käyttäen, samoin kuin aineiston tai sen osan myyminen, vuokraaminen, lainaaminen ja muu levittäminen tai aineiston välittäminen tietoverkon välityksin on sallittu vain NHK-KESKUS Oy:n antaman etukäteisen kirjallisen luvan nojalla ja luvan mukaiseen käyttötarkoitukseen. Aineiston luvattomasta käytöstä seuraa tekijänoikeuslain (404/1961) mukainen vahingonkorvausvelvollisuus ja rangaistusvastuu.