





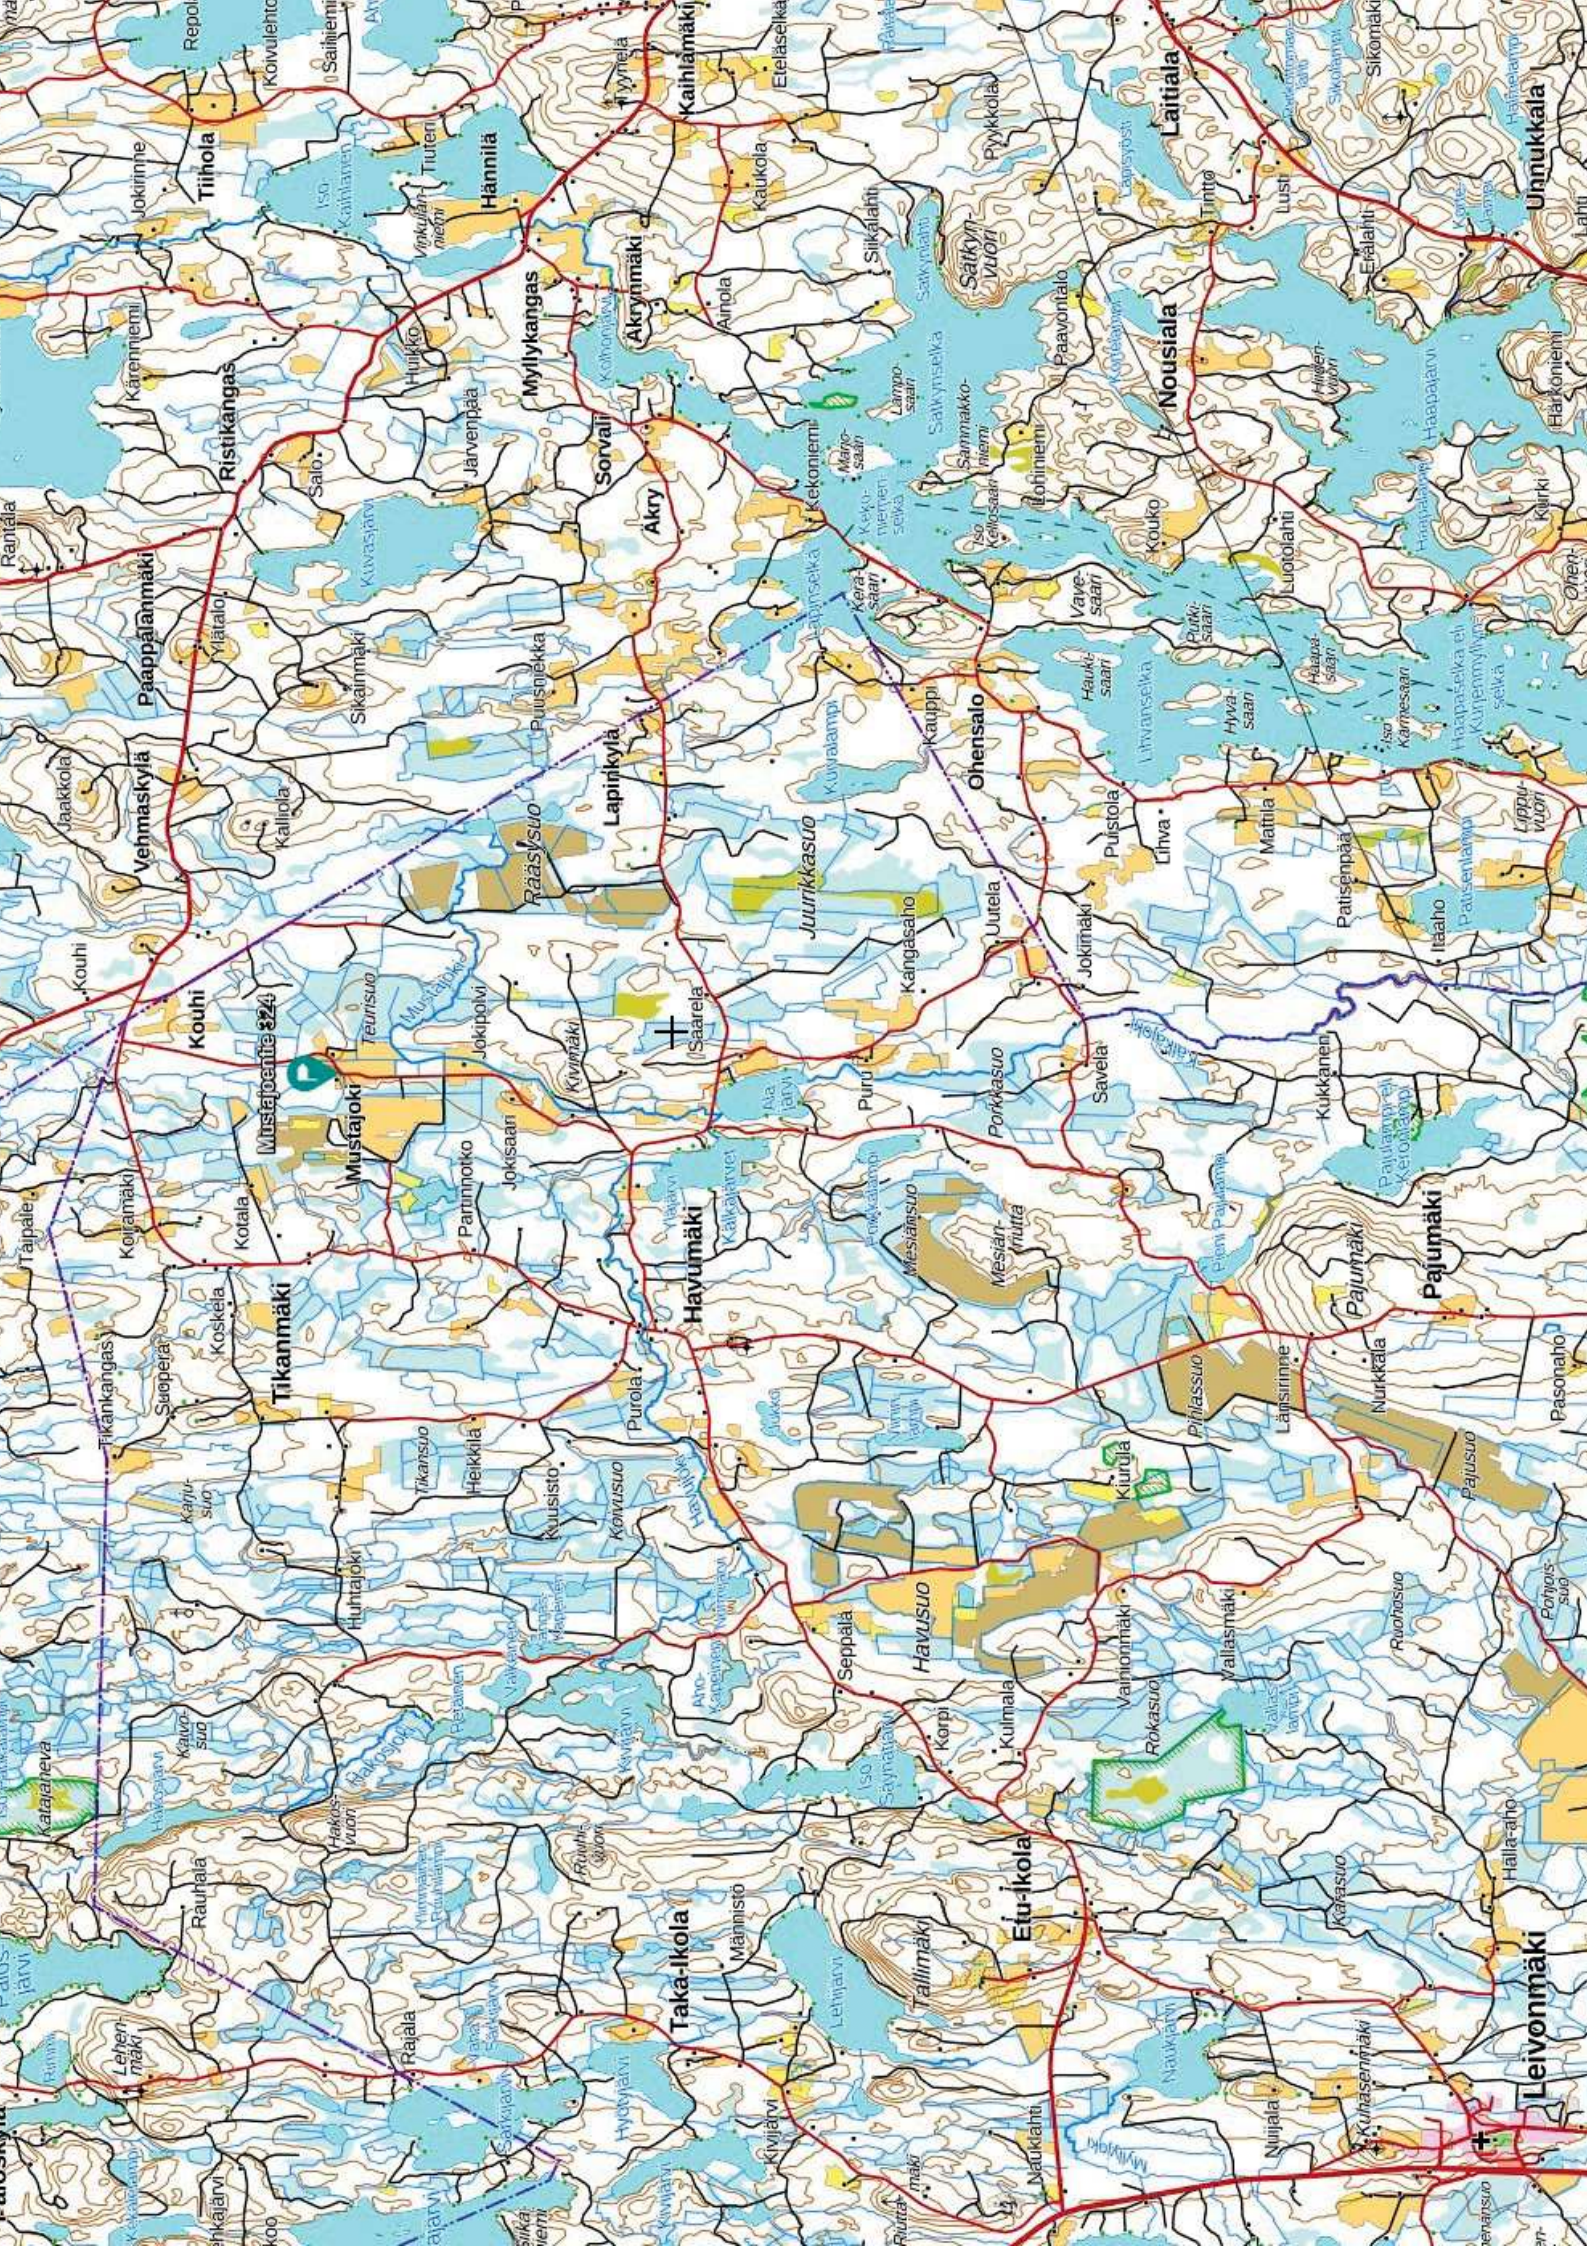


LIIKELANTAVARASTOT:	
NYKYINEN SÄILÖ TILAKESKIUKSELLA (502-417-05-2)	230 m ³
LIETTESÄILÖT 2 kpl 5500 m ³	9500
ETÄLIETTESÄILÖVUOKRASÄILÖ	1000 m ³
YHTEENSÄ LIIKELANTAVARASTOA	6525 m³ == OK
KUUVIKELANTAVARASTOT:	
NYKYINEN KATETTU LANTALA TILAKESKIUKSELLA (502-417-05-2)	420 m ³
VUOKRALANTALA (503-425-8-16)	506 m ³
YHTEENSÄ KUUVIKELANTAVARASTOA	926 m³ == OK

[illegible]

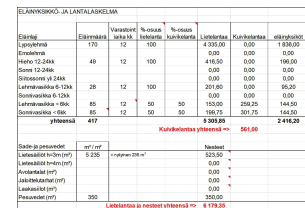


VR sillo 30 m³

54750

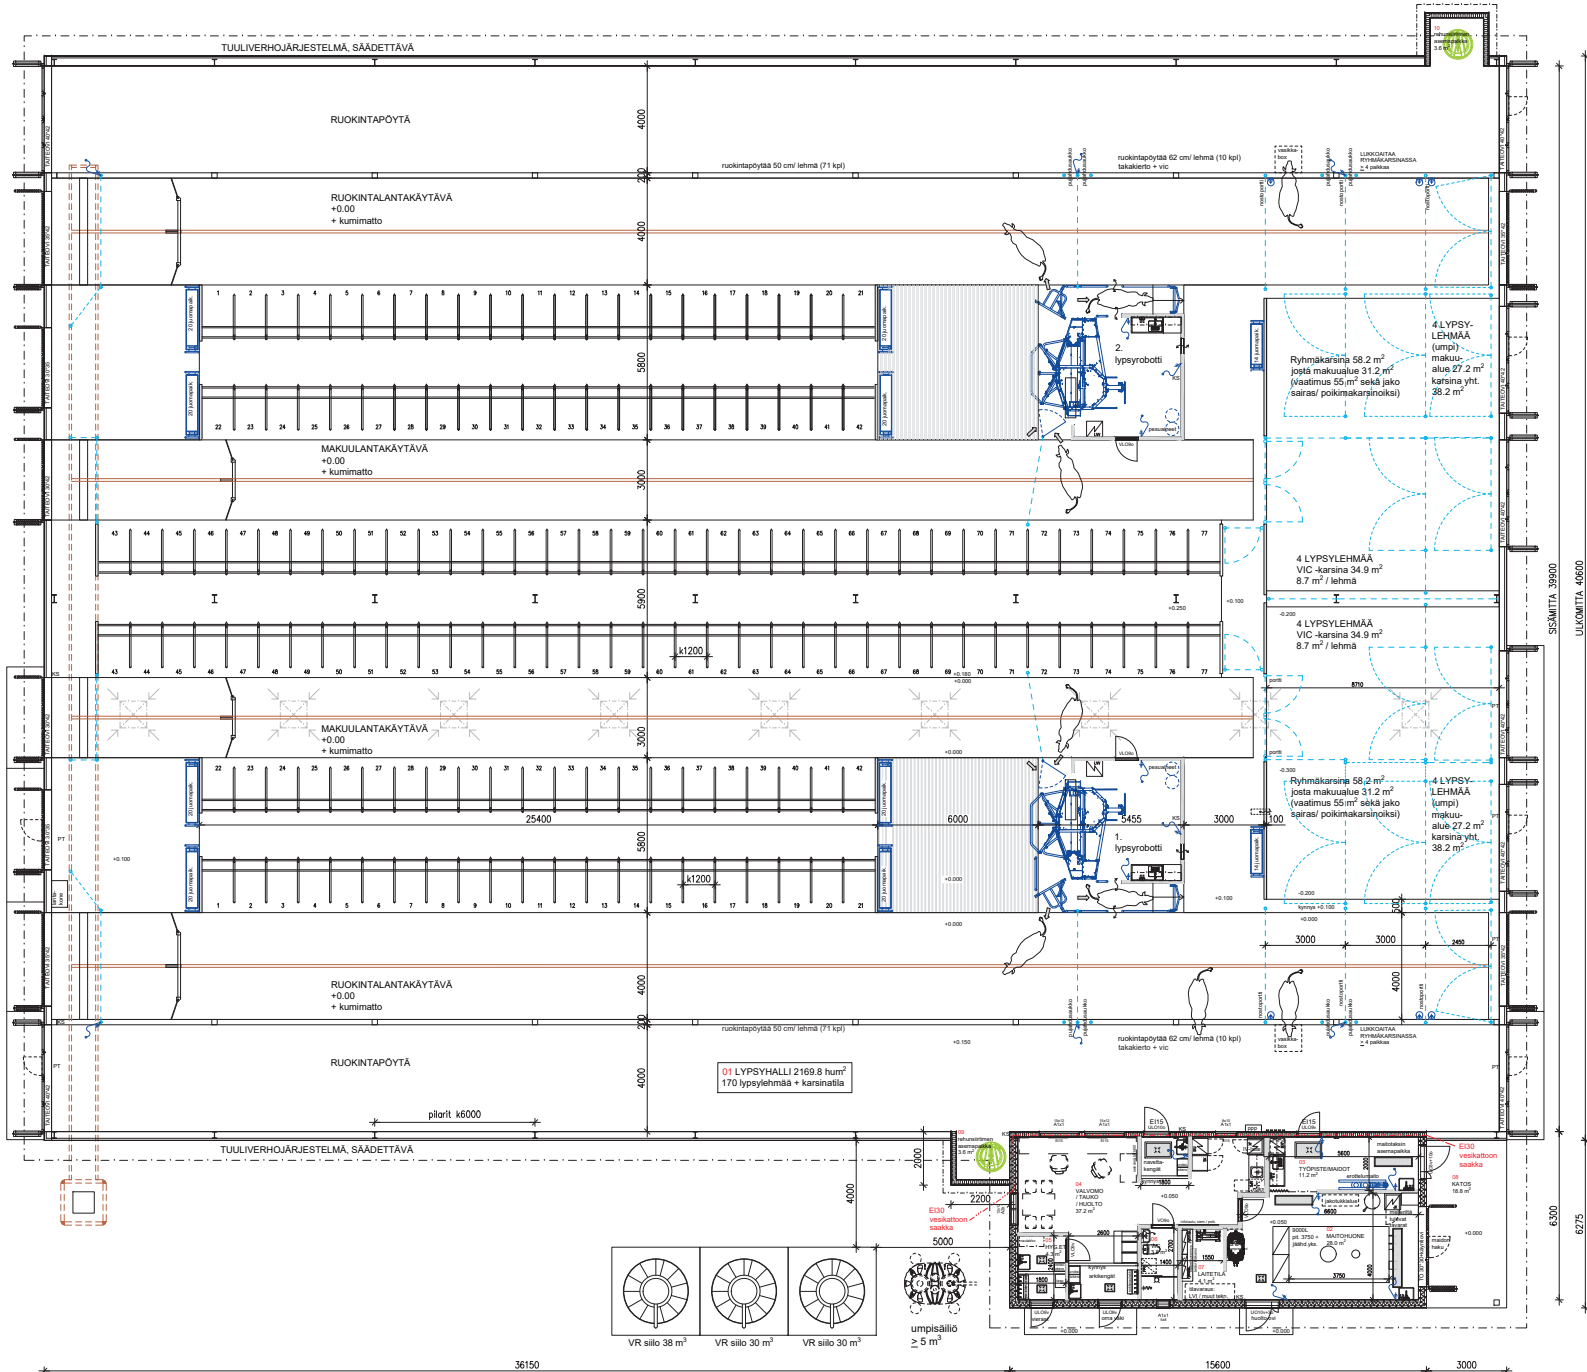


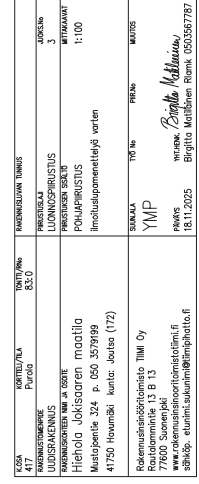

[illegible]