


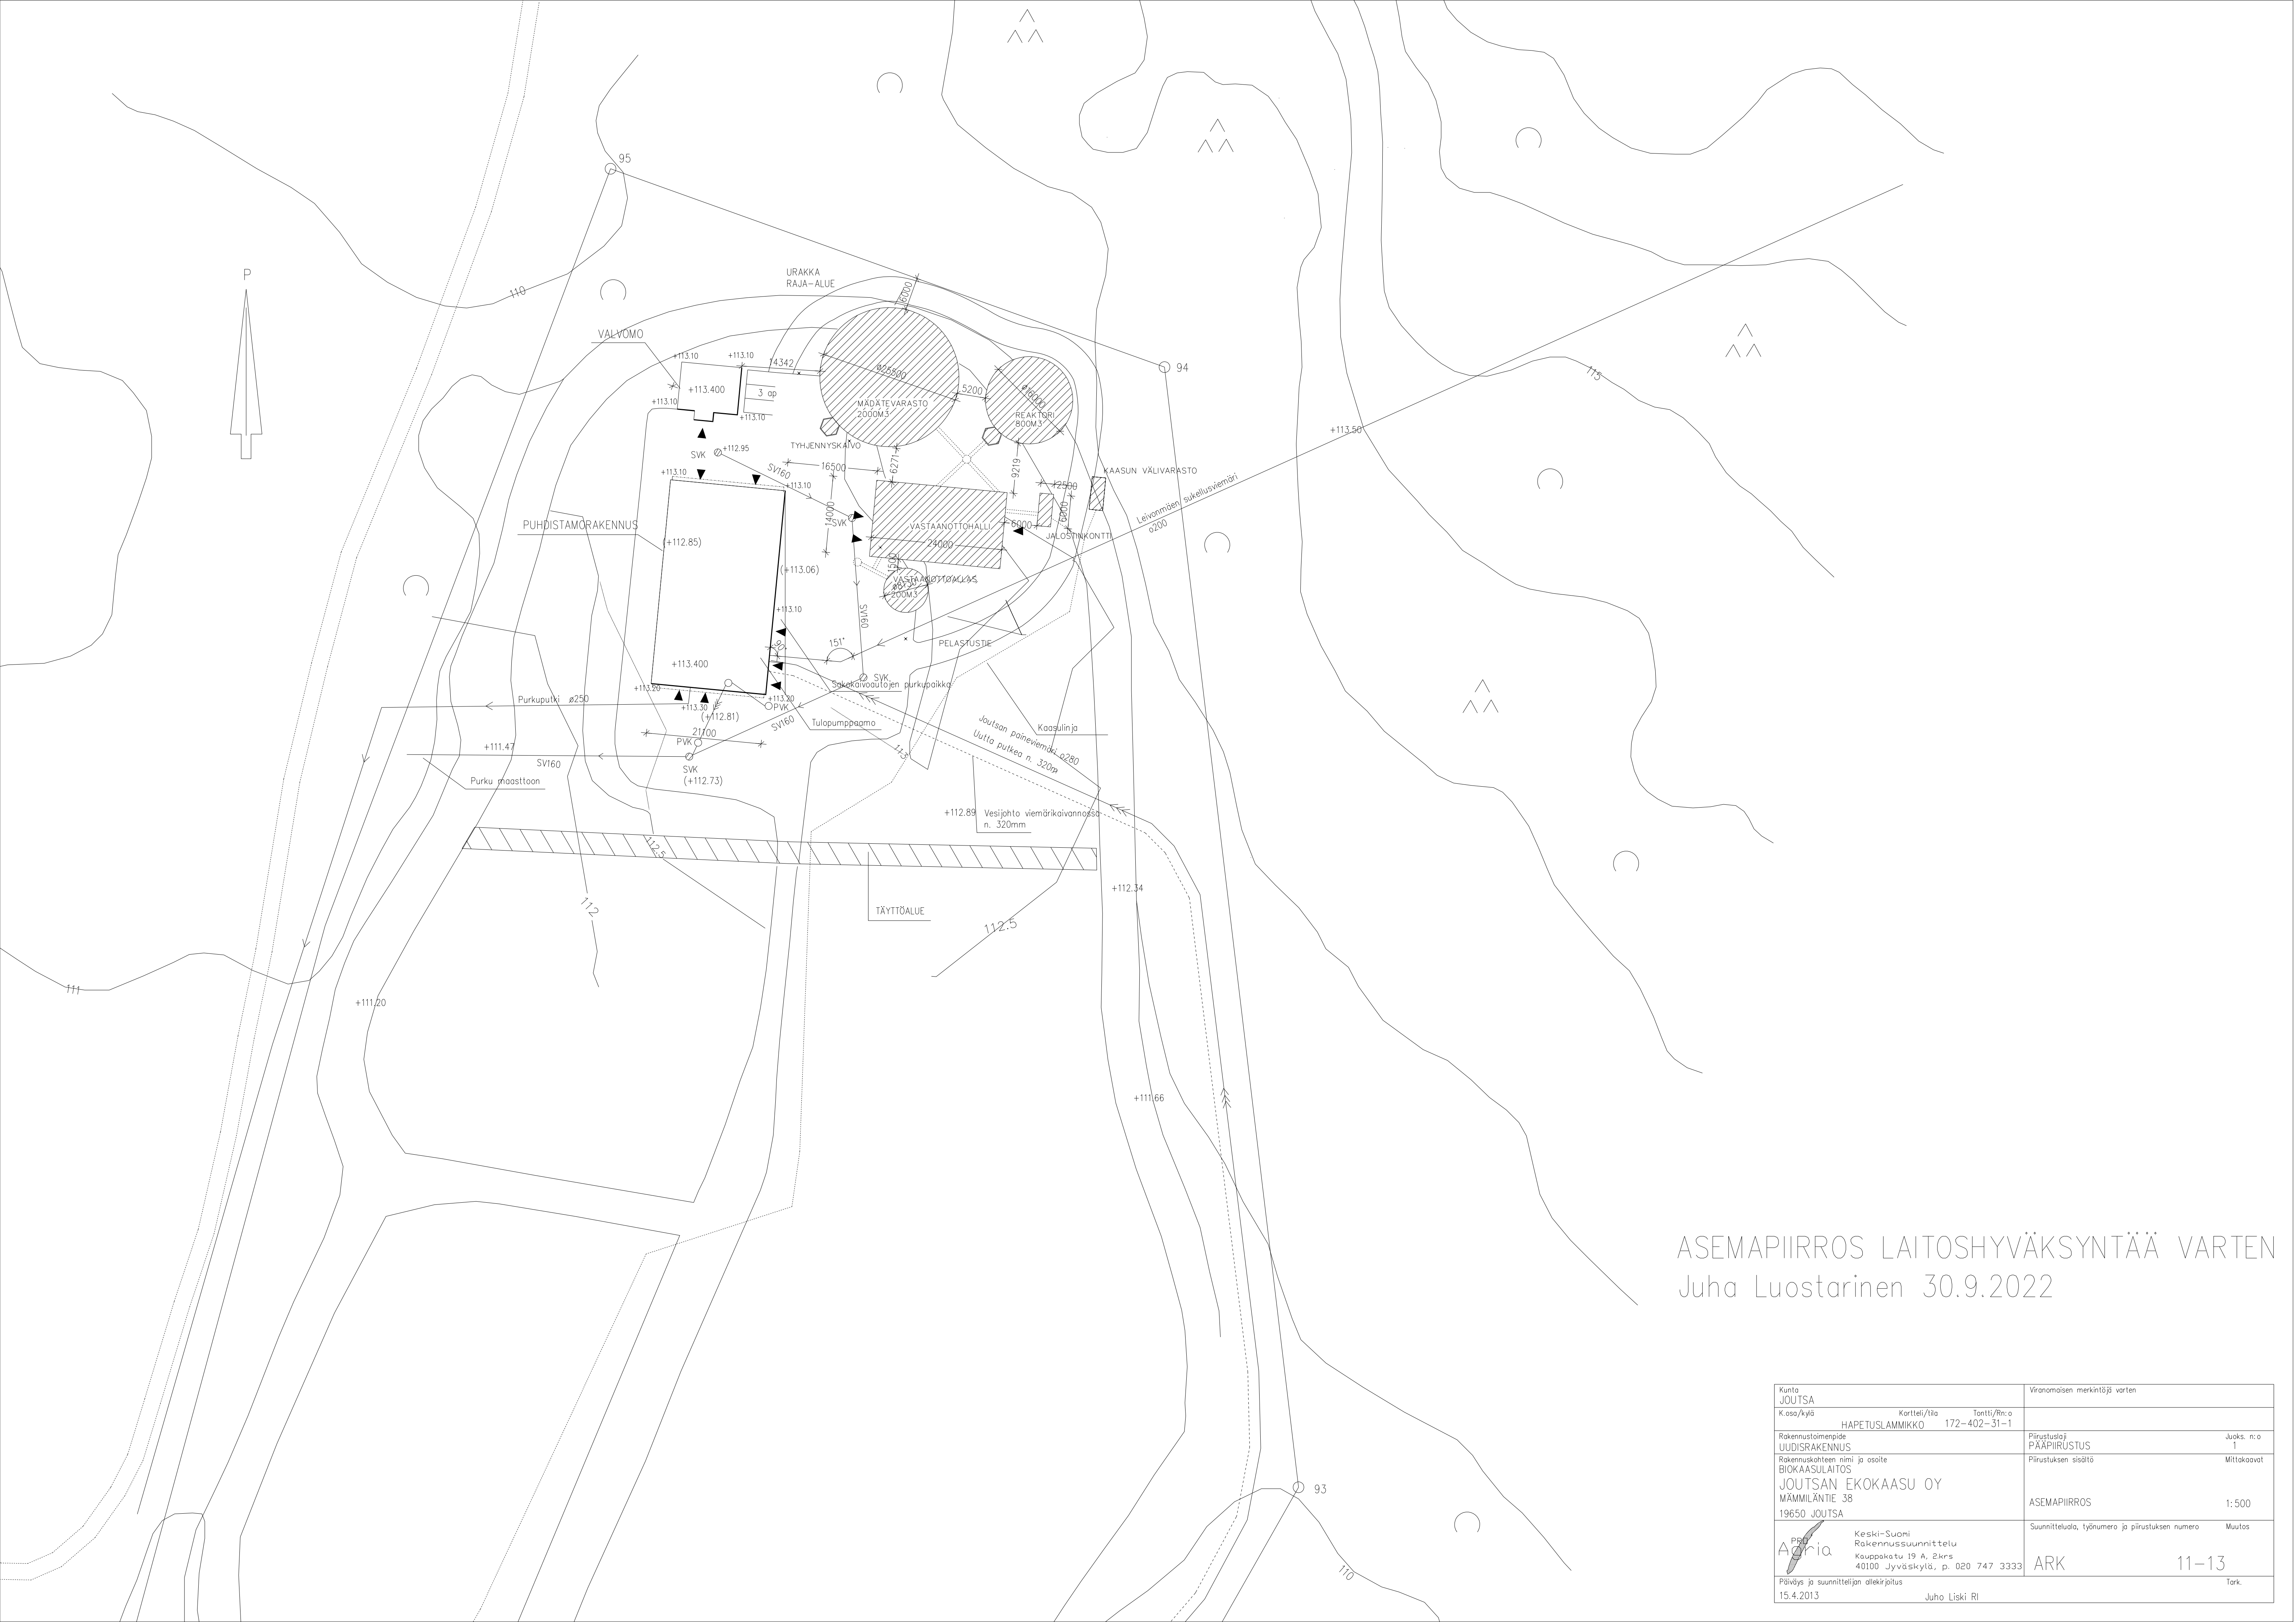

ASEMAPIIRROS LAITOSHYVÄKSYNTÄÄ VARTEN
Juha Luostarinen 30.9.2022

Kunta JOUTSA		Viranomaisen merkintöjä varten	
K.osa/kylä	Kortteli/tila HAPETUSLAMMIKKO	Tontti/Rn:o 172-402-31-1	
Rakennustoimenpide UUDISRAKENNUS	Piirustustyyli PÄÄPIIRUSTUS	Juoks. n:o 1	
Rakennuskohteen nimi ja osoite BIOKAASULAITOS	Piirustuksen sisältö ASEMAPIIRROS	Mittakaavat 1:500	
JOUTSAN EKOKAASU OY MÄMMILÄNTIE 38 19650 JOUTSA			
	Keski-Suomi Rakennussuunnittelu Kauppakatu 19 A, 2.krs 40100 Jyväskylä, p. 020 747 3333	Suunnitteluala, työnnumero ja piirustuksen numero ARK	Muutos 11-13
	Päiväys ja suunnittelijan allekirjoitus 15.4.2013 Juho Liski RI		Tark.